


- ### Legende
- vorh. Gehweg
 - vorh. Zufahrt
 - vorh. Parkstreifen
 - vorh. Baum
 - vorh. Leuchte
 - vorh. Einlauf
 - vorh. Einlauf entfällt
 - vorh. Kanaldeckel
 - vorh. Hecke
 - vorh. Zaun
 - vorh. Schild Haltestelle - versetzt
 - vorh. Schild Haltestelle - versetzt Bücherbus Stadtbücherei
 - vorh. Wartehalle - versetzt
 - vorh. Metallsperribügel - entfällt
 - proj. Gehweg: ca. 281 m²
 - proj. Einfahrt: ca. 32 m²
 - proj. Parkfläche: ca. 78 m²
 - proj. Asphalt: ca. 74 m²
 - proj. Sperrmarkierung: ca. 19m² für vorh. Zufahrt
 - proj. Einlauf 500x500
 - proj. 1-teilige Rinne
 - Bemaßung f. Projektiertes 1.234
 - proj. Wartehalle
 - Ausbaugrenze
 - Bemaßung Bestand 1.234

- ### Höhenangaben:
- x 61.27 vorh. Höhe bleibt bestehen
 - x 61.27 / (61.27) vorh. Höhe / (interpoliert)
 - x 61.24 proj. Höhe
 - 1.23% proj. Längsgefälle Gehweg
 - 1.23% proj. Quergefälle Gehweg
- ### Taktils Leitssystem Haltestelle:
- Buskapstein-Kasseler Sonderbord H=18 cm
 - Einstiegsfeld / Auffindestreifen / Leitstreifen
 - Kontraststreifen

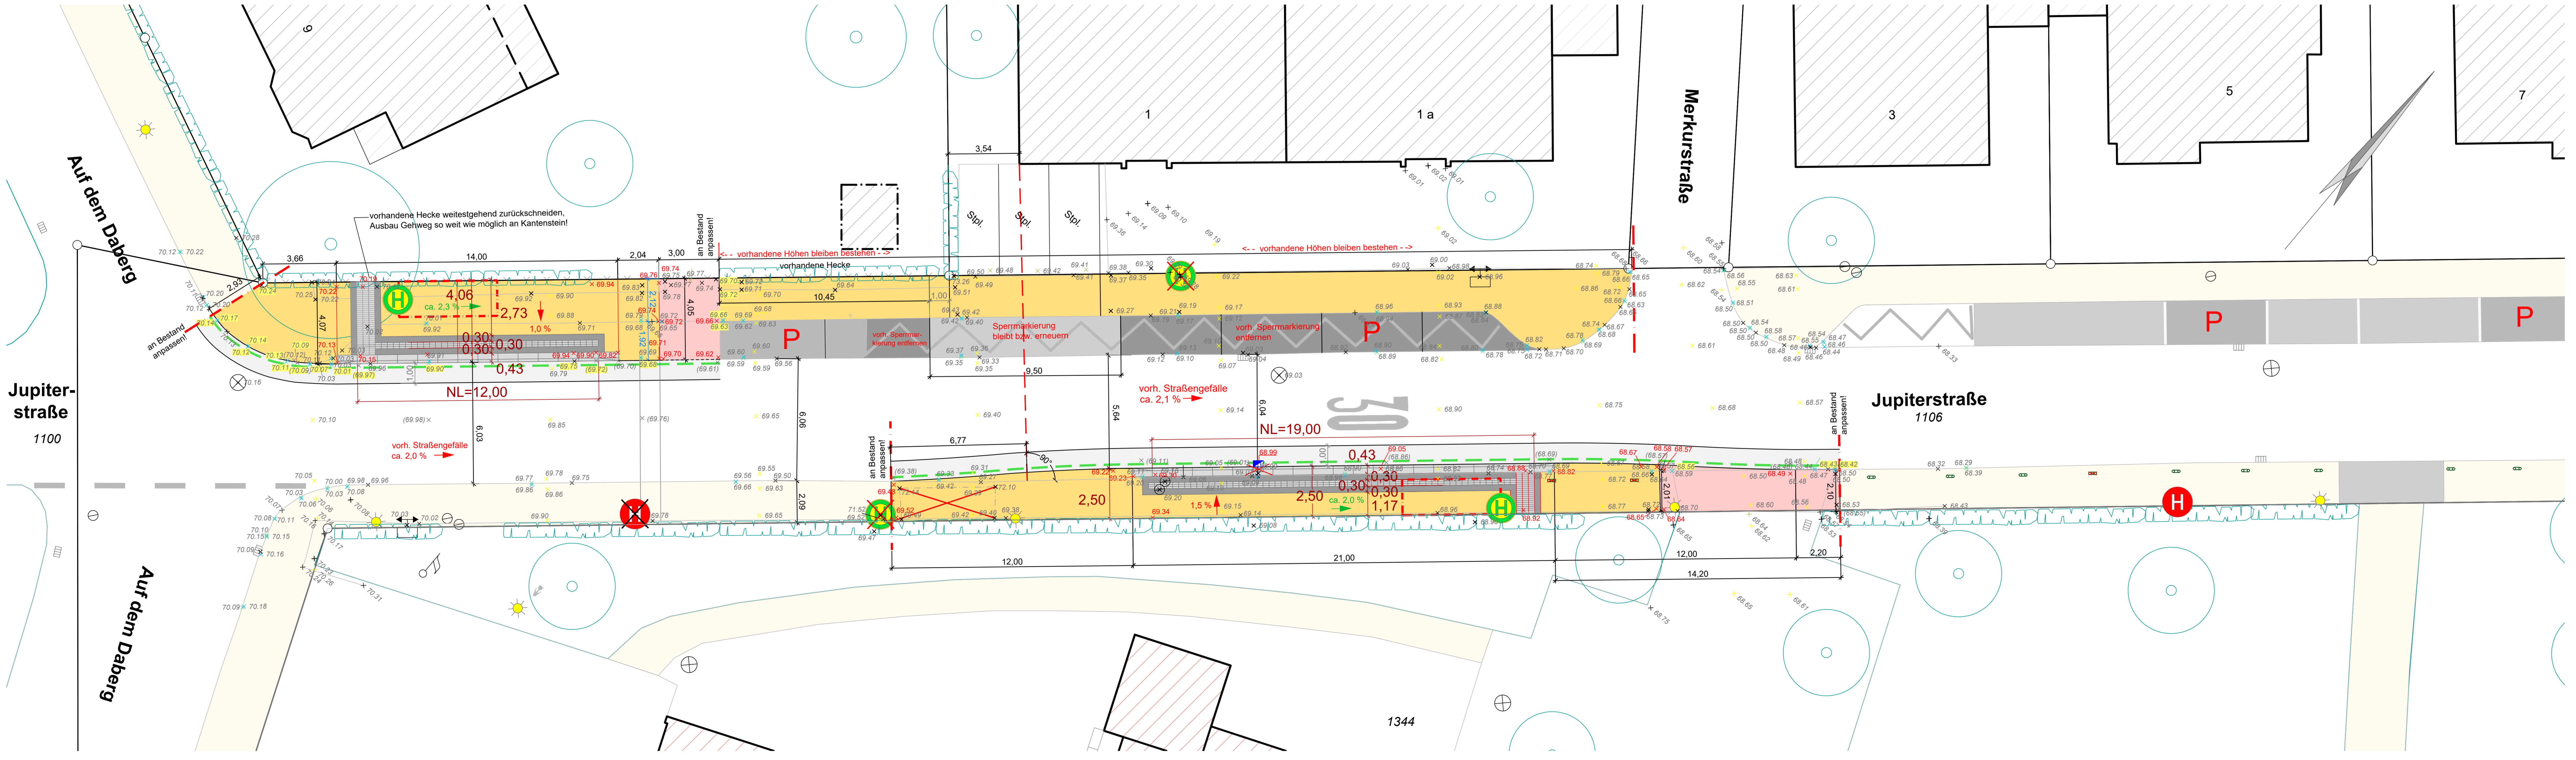

S 12/22

Hamm: Tiefbau- und Grünflächenamt	Blatt-Nr.: 1		
	bearbeitet	Datum	Zeichen
	gezeichnet	03.02.2025	Car
	überprüft	03.02.2025	Br
Ausbauplan Bushaltestelle Jupiterstraße Jupiterstraße	Lageplan		
Hamm, den	Maßstab: 1:100		
Der Oberbürgermeister In Vertretung Andreas Mentz Stadtbaurat	Aufgestellt Hamm, den		