

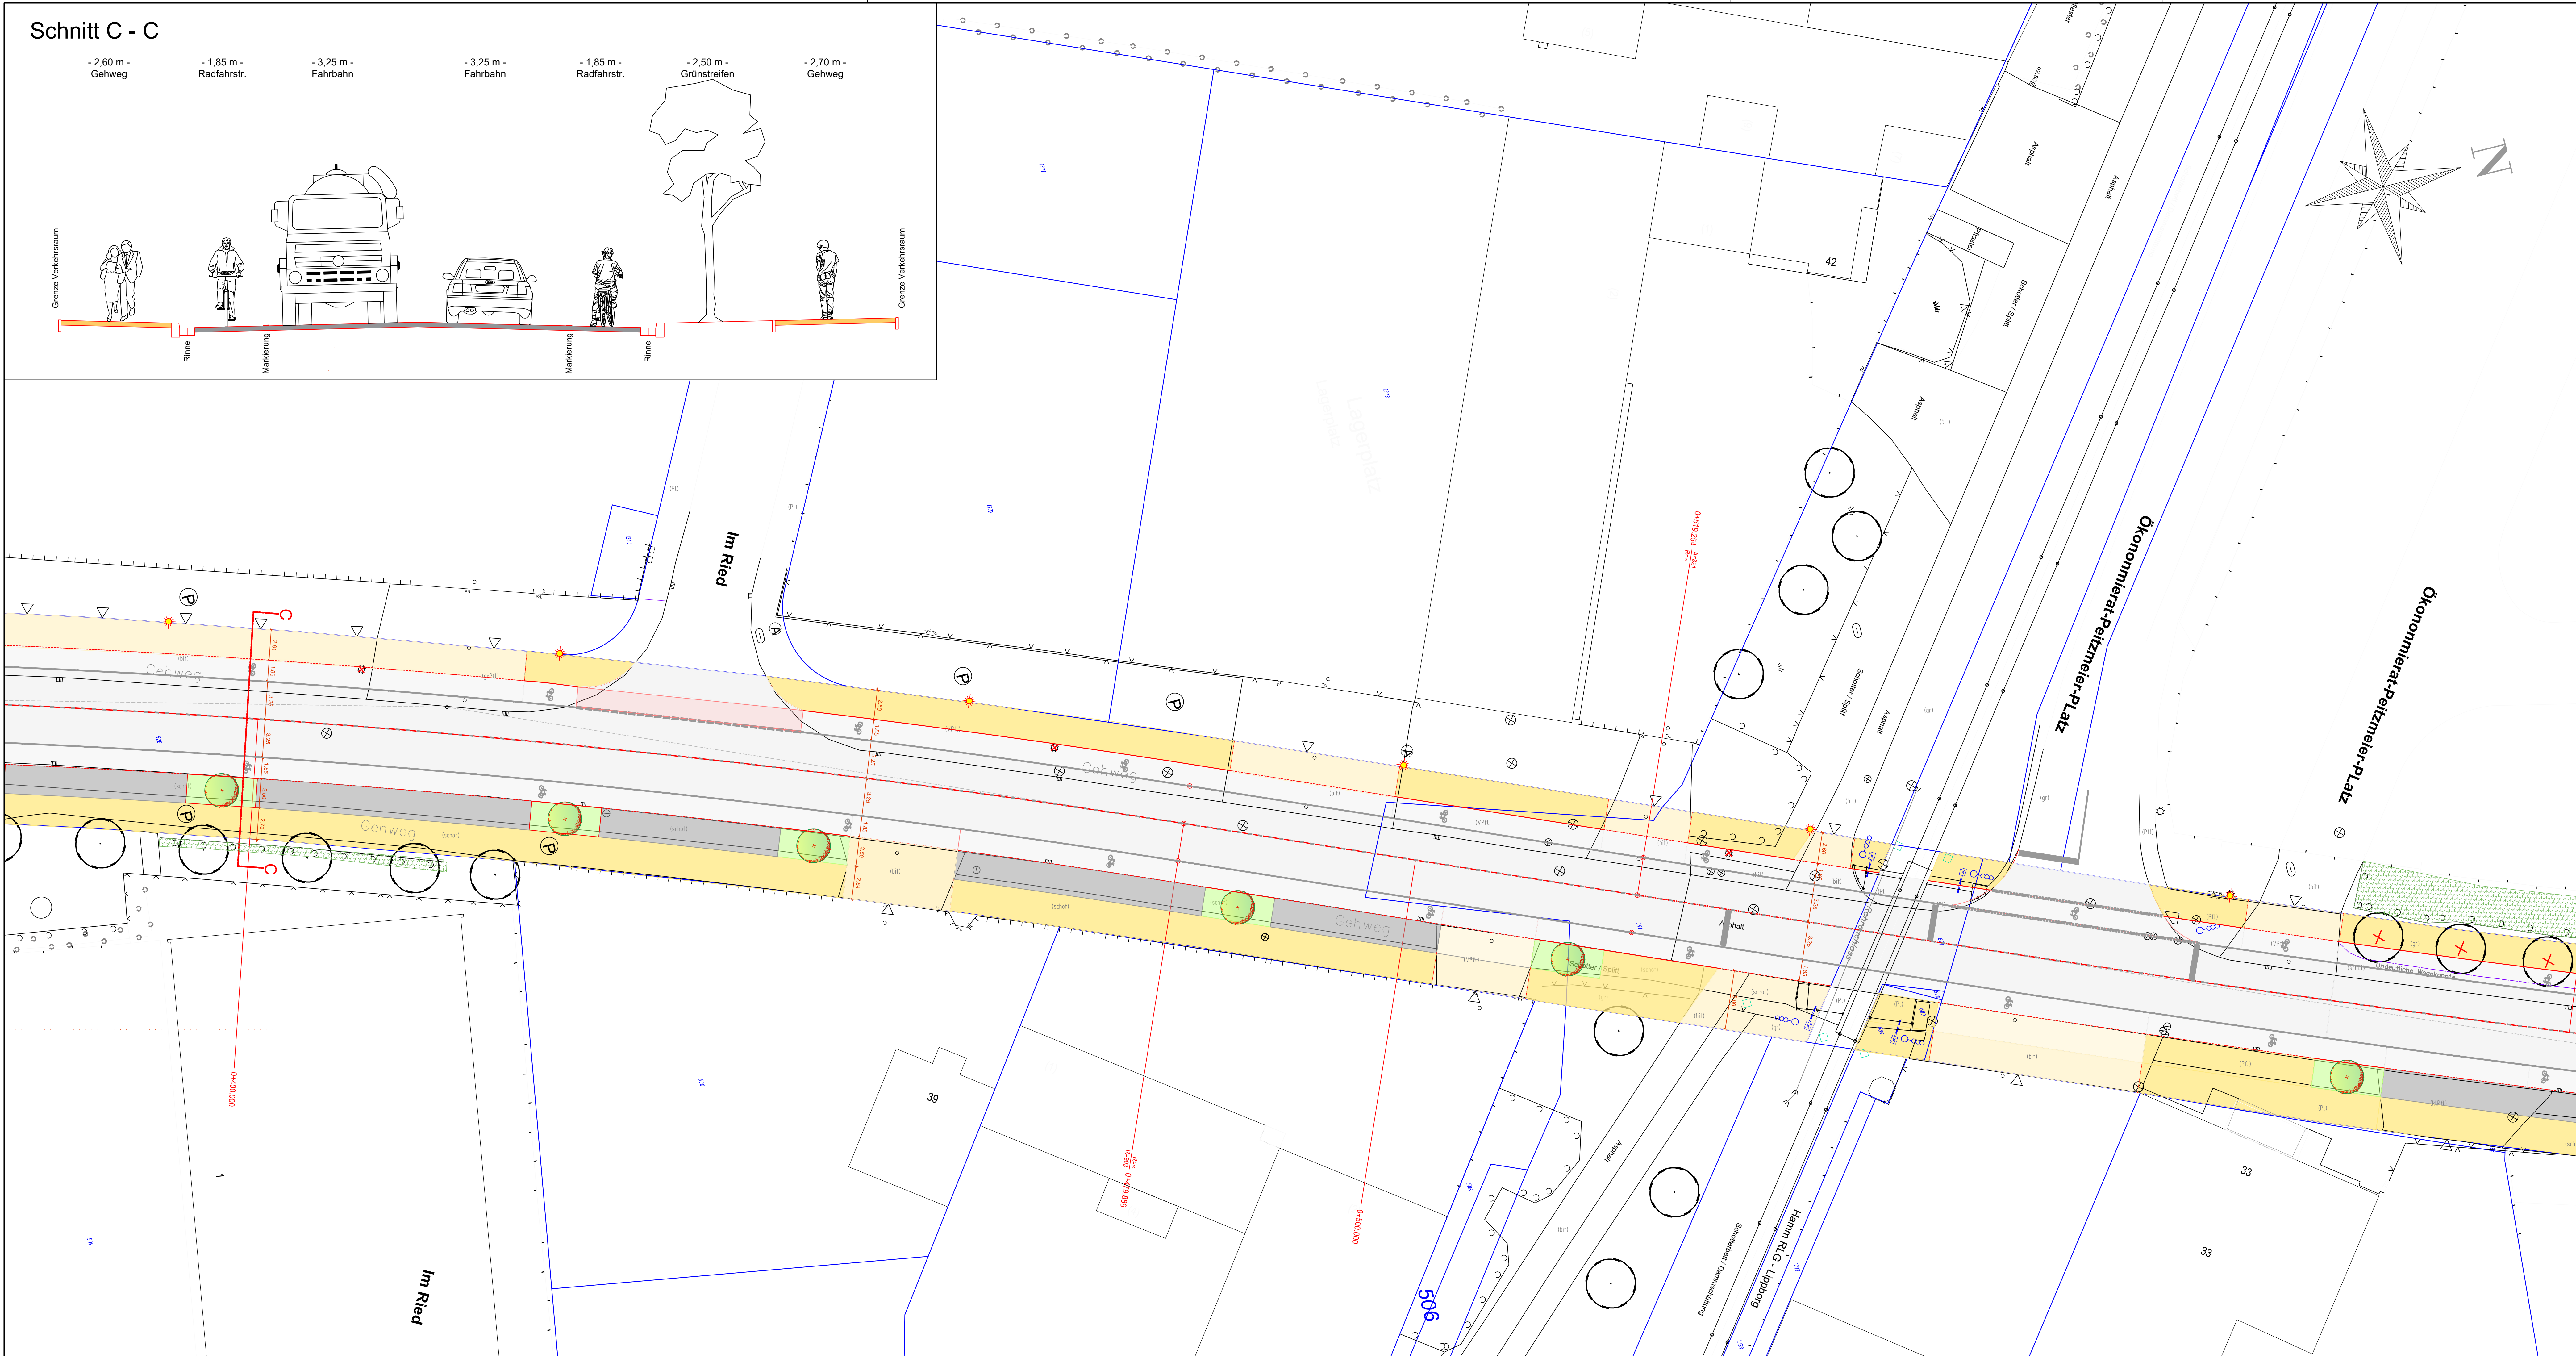


# Schnitt C - C

- 2,60 m - Gehweg  
 - 1,85 m - Radfahrstr.  
 - 3,25 m - Fahrbahn  
 - 3,25 m - Fahrbahn  
 - 1,85 m - Radfahrstr.  
 - 2,50 m - Grünstreifen  
 - 2,70 m - Gehweg

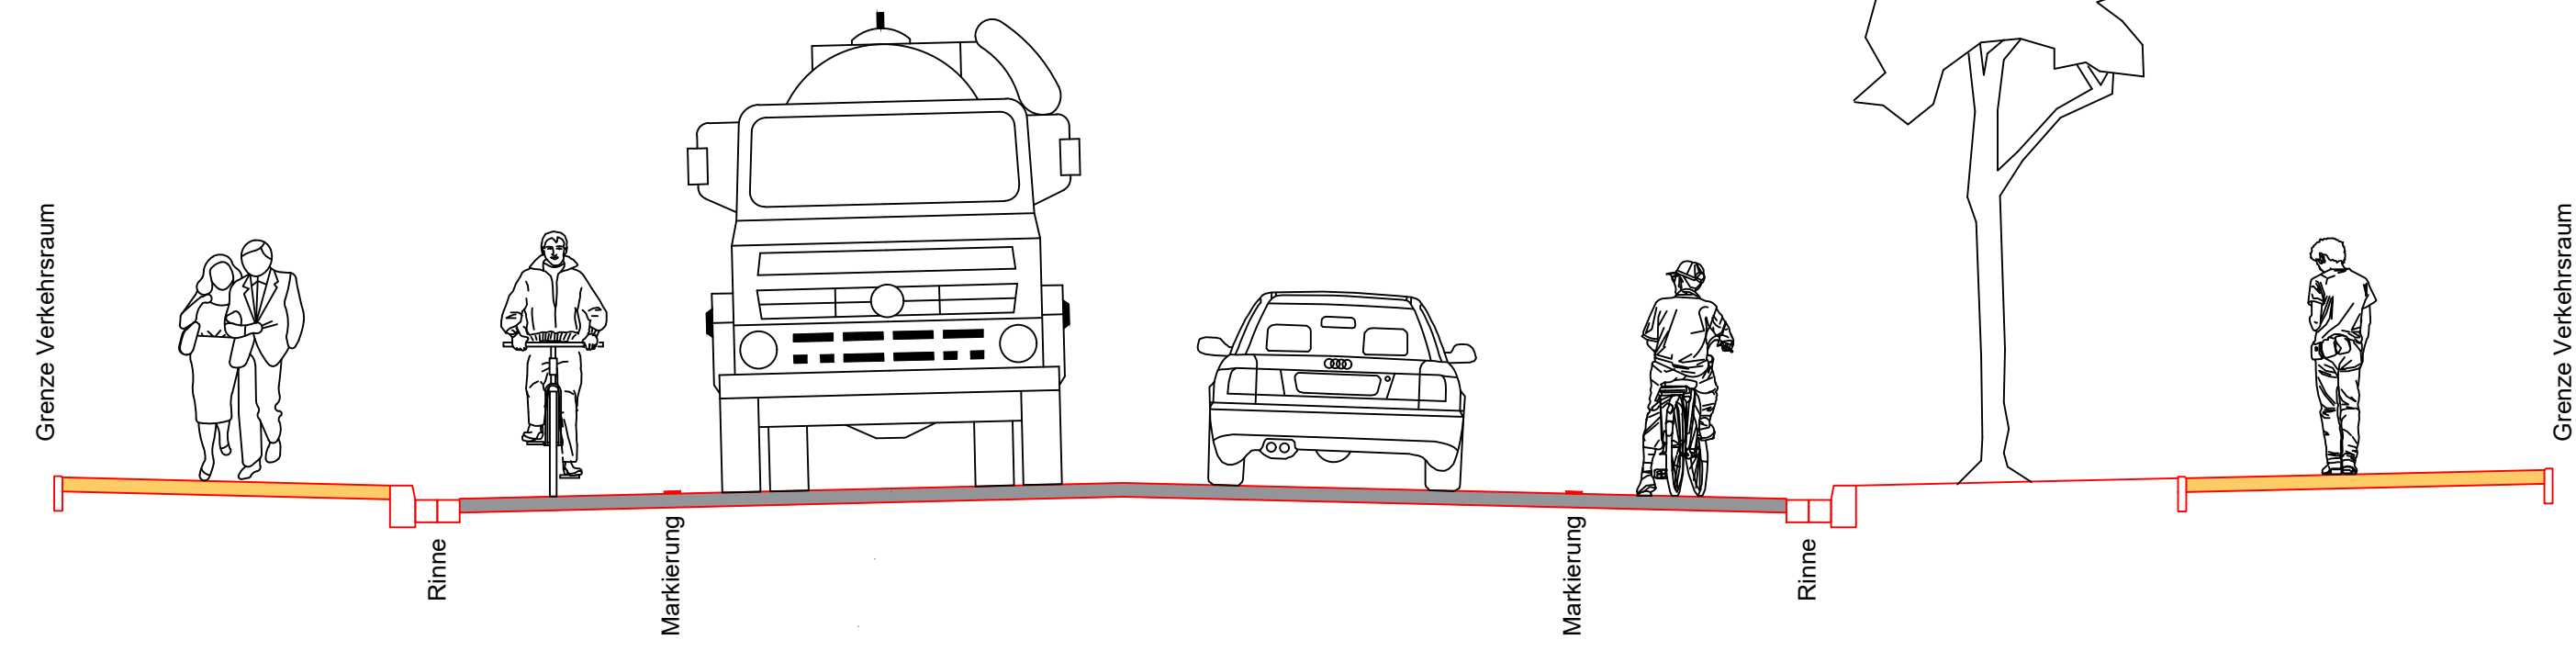

- Legende:**
- ① FAHRBAHN: Asphalt
  - ② FAHRBAHN: Decke fräsen, Asphaltdeckschicht neu
  - ③ GEHWEG: Betonsteinpflaster 20/10/8 cm, grau mit Fase, Halbverband
  - ④ ZUFABRT: Betonsteinpflaster 20/10/8 cm, grau mit Fase, L-Verband  
ZUFABRT Gewerbe: Betonsteinpflaster 20/10/8 cm, grau mit Fase, L-Verband
  - ⑤ RADWEG: Betonsteinpflaster 20/10/8 cm, rot ohne Fase, Halbverband
  - ⑥ Gemeinsamer Geh- / Radweg
  - ⑦ taktile Trennung Geh-/Radweg, b = 0,30 m
  - ⑧ PARKEN: Betonsteinpflaster 20/10/8 cm, anthrazit mit Fase, L-Verband
  - ⑨ Mulde / Graben
  - ⑩ GRÜNFLÄCHE
  - ⑪ Rinne 2 x 16/16/14 cm oder 2 x 24/16/14 cm
  - ⑫ Hochbordstein 16/18/30cm, Quarz gewaschen, Aufritt 10 cm
  - ⑬ Hochbordstein abgesenkt, Aufritt 3 cm
  - ⑭ Schrägbordstein 45/22cm, Aufritt 8 cm
  - ☼ vorh. Leuchte / vorh. Leuchte entfällt
  - ☼ gepl. Leuchte
  - ⊗ vorh. Baum / vorh. Baum entfällt
  - ⊗ gepl. Baum
  - ⊗ gepl. Busch
  - ⊗ vorh. Höhe
  - ⊗ vorh. Höhe anhalten
  - ⊗ gepl. Höhe
  - ➔ vorh. Zufahrt
  - ➔ gepl. Ablauf mit Anschlussleitung DN 150
  - Bodenindikatoren:**
  - ⊞ Rippplatten 30/30cm weiß
  - ⊞ Noppenplatten 30/30cm weiß

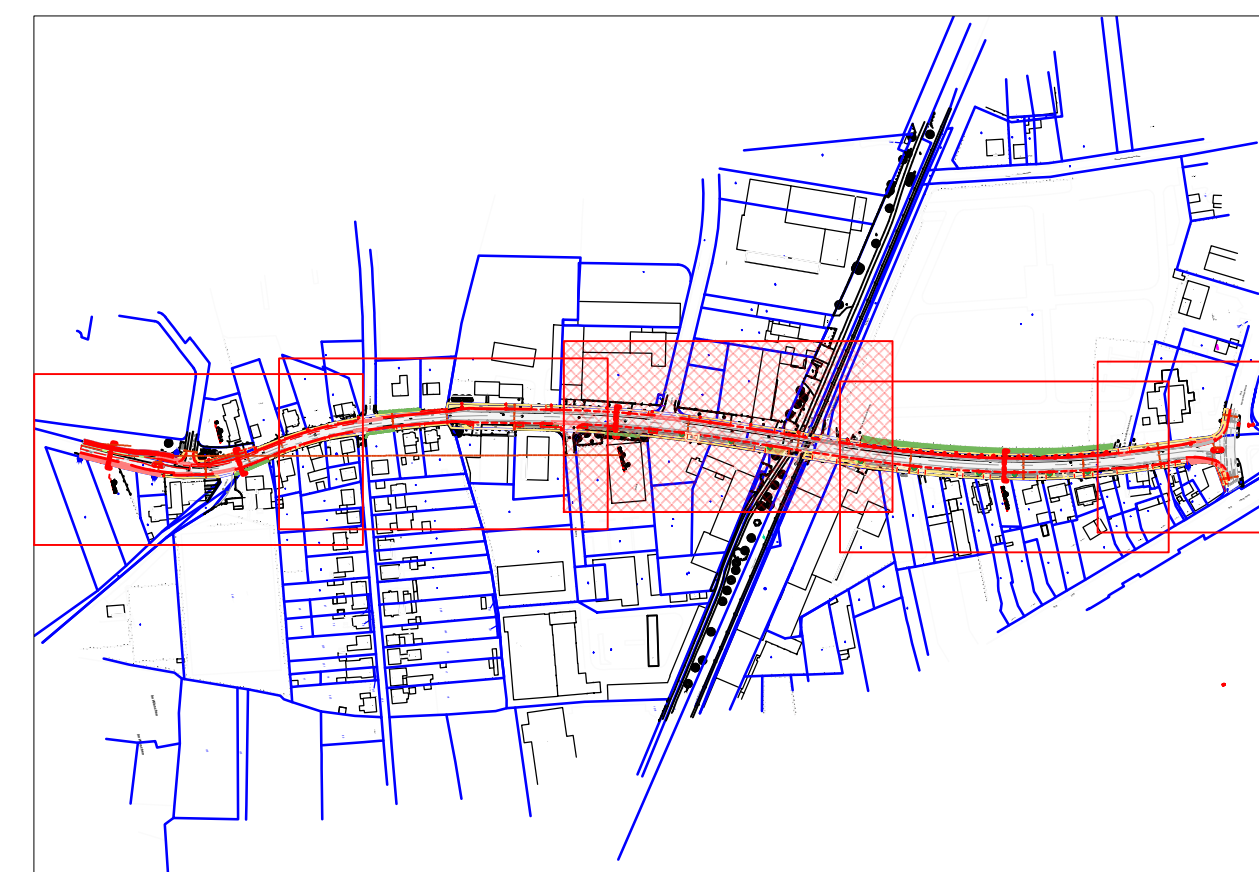

C			
B			
A			
Index	Datum	Änderung	S 5/24

Ingenieurbüro  
**KETTLER u. BLANKENAGEL GmbH**  
 Ingenieurbüro für Straßenbau und Vermessung  
 Kesslerweg 52 - 48155 Münster  
 Tel. 02511384997-0 Fax 02511384997-99  
 info@kub-gmbh.de

<b>Hamm:</b> Tiefbau- und Grünflächenamt	Blatt-Nr.: 3 (5)		
	Datum	Zeichen	
	bearbeitet	03/2024	rio
	gezeichnet	03/2024	rio
	überprüft		
Hamm, den Der Oberbürgermeister in Vertretung	Lageplan Stat.: 0+400,0 - 0+600,0 - Entwurfsplanung - Maßstab: 1 : 200		
	Aufgestellt		
	Hamm, den		