SANIERUNG _ UMBAU _ ERWEITERUNG
SELMIGERHEIDEGRUNDSCHULE IN HAMM

LAGEPLAN M1.500

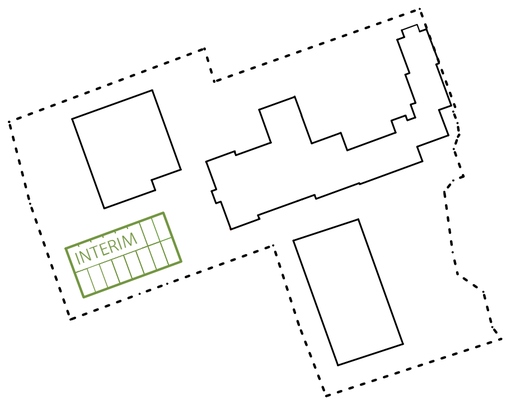

PHASE 1_INTERIMSBAU

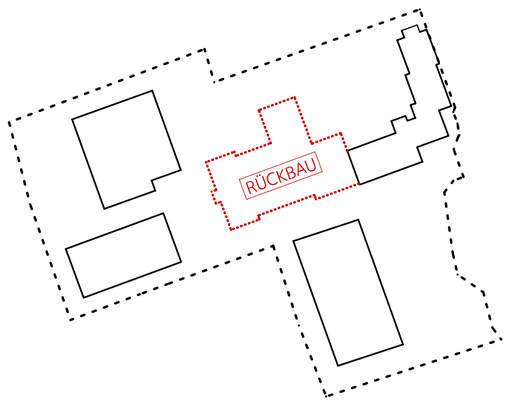

PHASE 2_RÜCKBAU

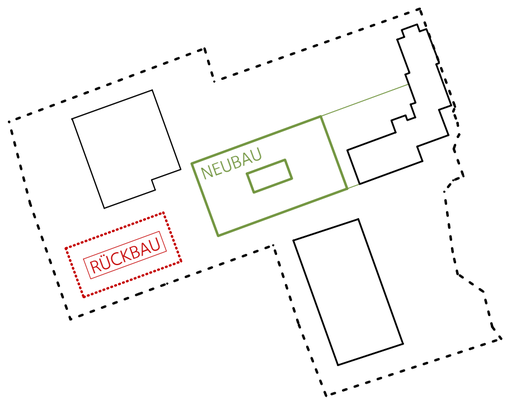

PHASE 3_NEUBAU

BLICK AUF DEN HAUTPEINGANG

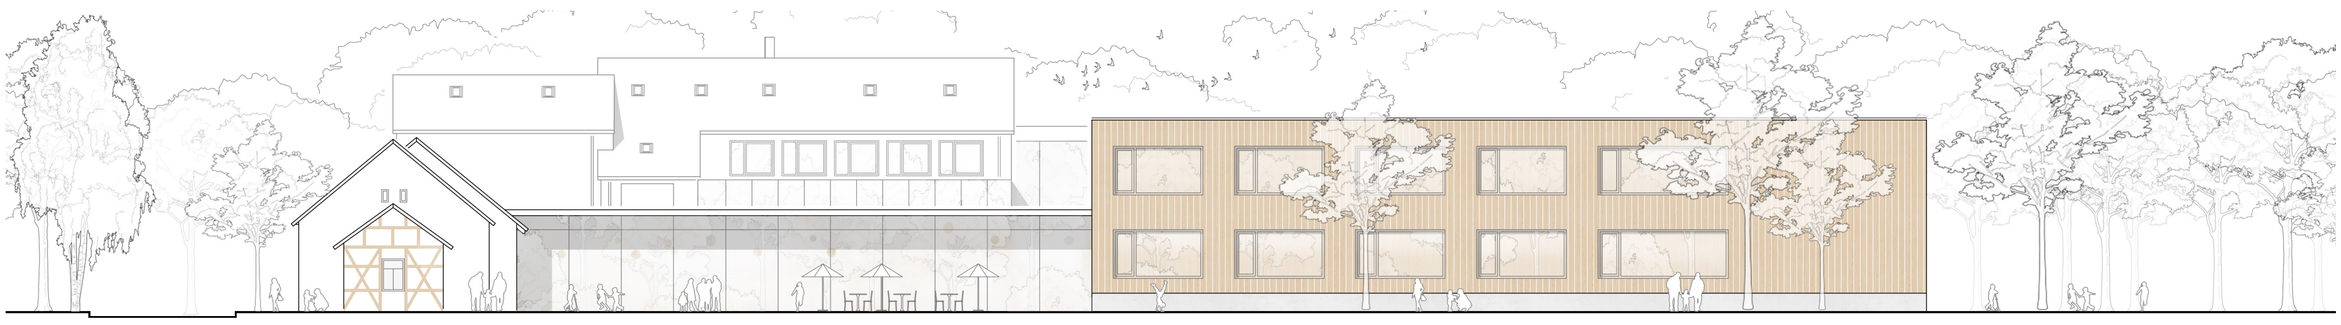

ANSICHT NORD-WEST M1.200