




PERSPEKTIVE | DAS NEUE KANALQUARTIER

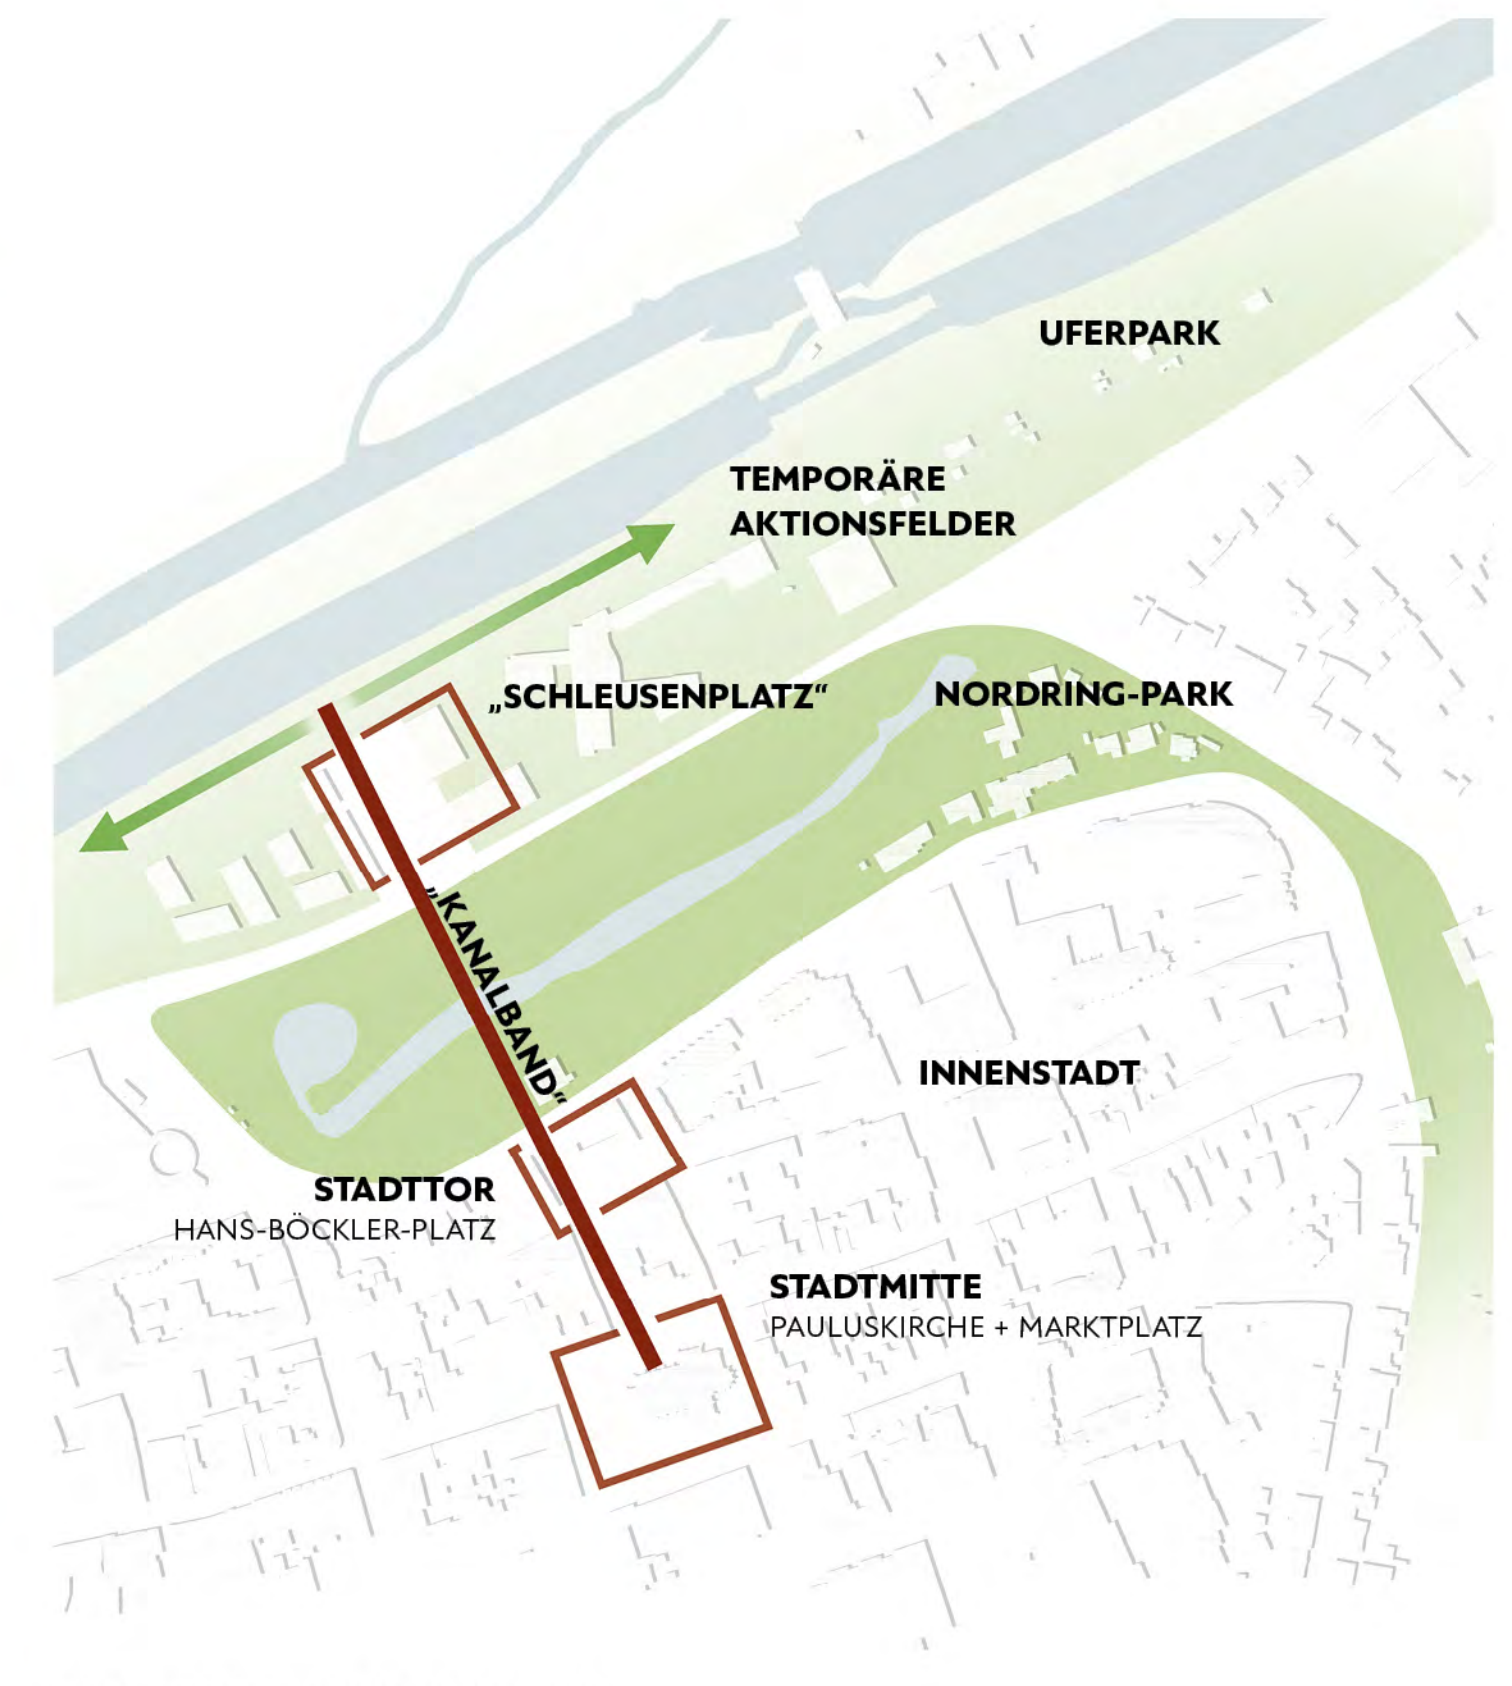

KONZEPT FREIRAUM | DREIKLANG



LAGEPLAN | M 1:1.000




SCHNITT A - A' | M 1:1.000 | „SCHLEUSENPLATZ“ KANALQUARTIER

KONZEPTIDEE „DREIKLANG“

Die Ränder des Nordringparks werden zu prägnanten Stadtkanten ausgebildet. Auf dem Weg zum Datteln-Hamm-Kanal entsteht die Platzfolge „Marktplatz“ - „Hans-Böckler-Platz“ - „Schleusenplatz“.

Ein von Spiel- und Aufenthaltsmöglichkeiten begleitetes „Kanalband“ führt als charakterstarke Wegeverbindung von der Innenstadt durch den Park bis zum neuen „Kanalquartier“ mit vielfach nutzbaren Freiflächen in unmittelbarem Kontakt zum Wasser.

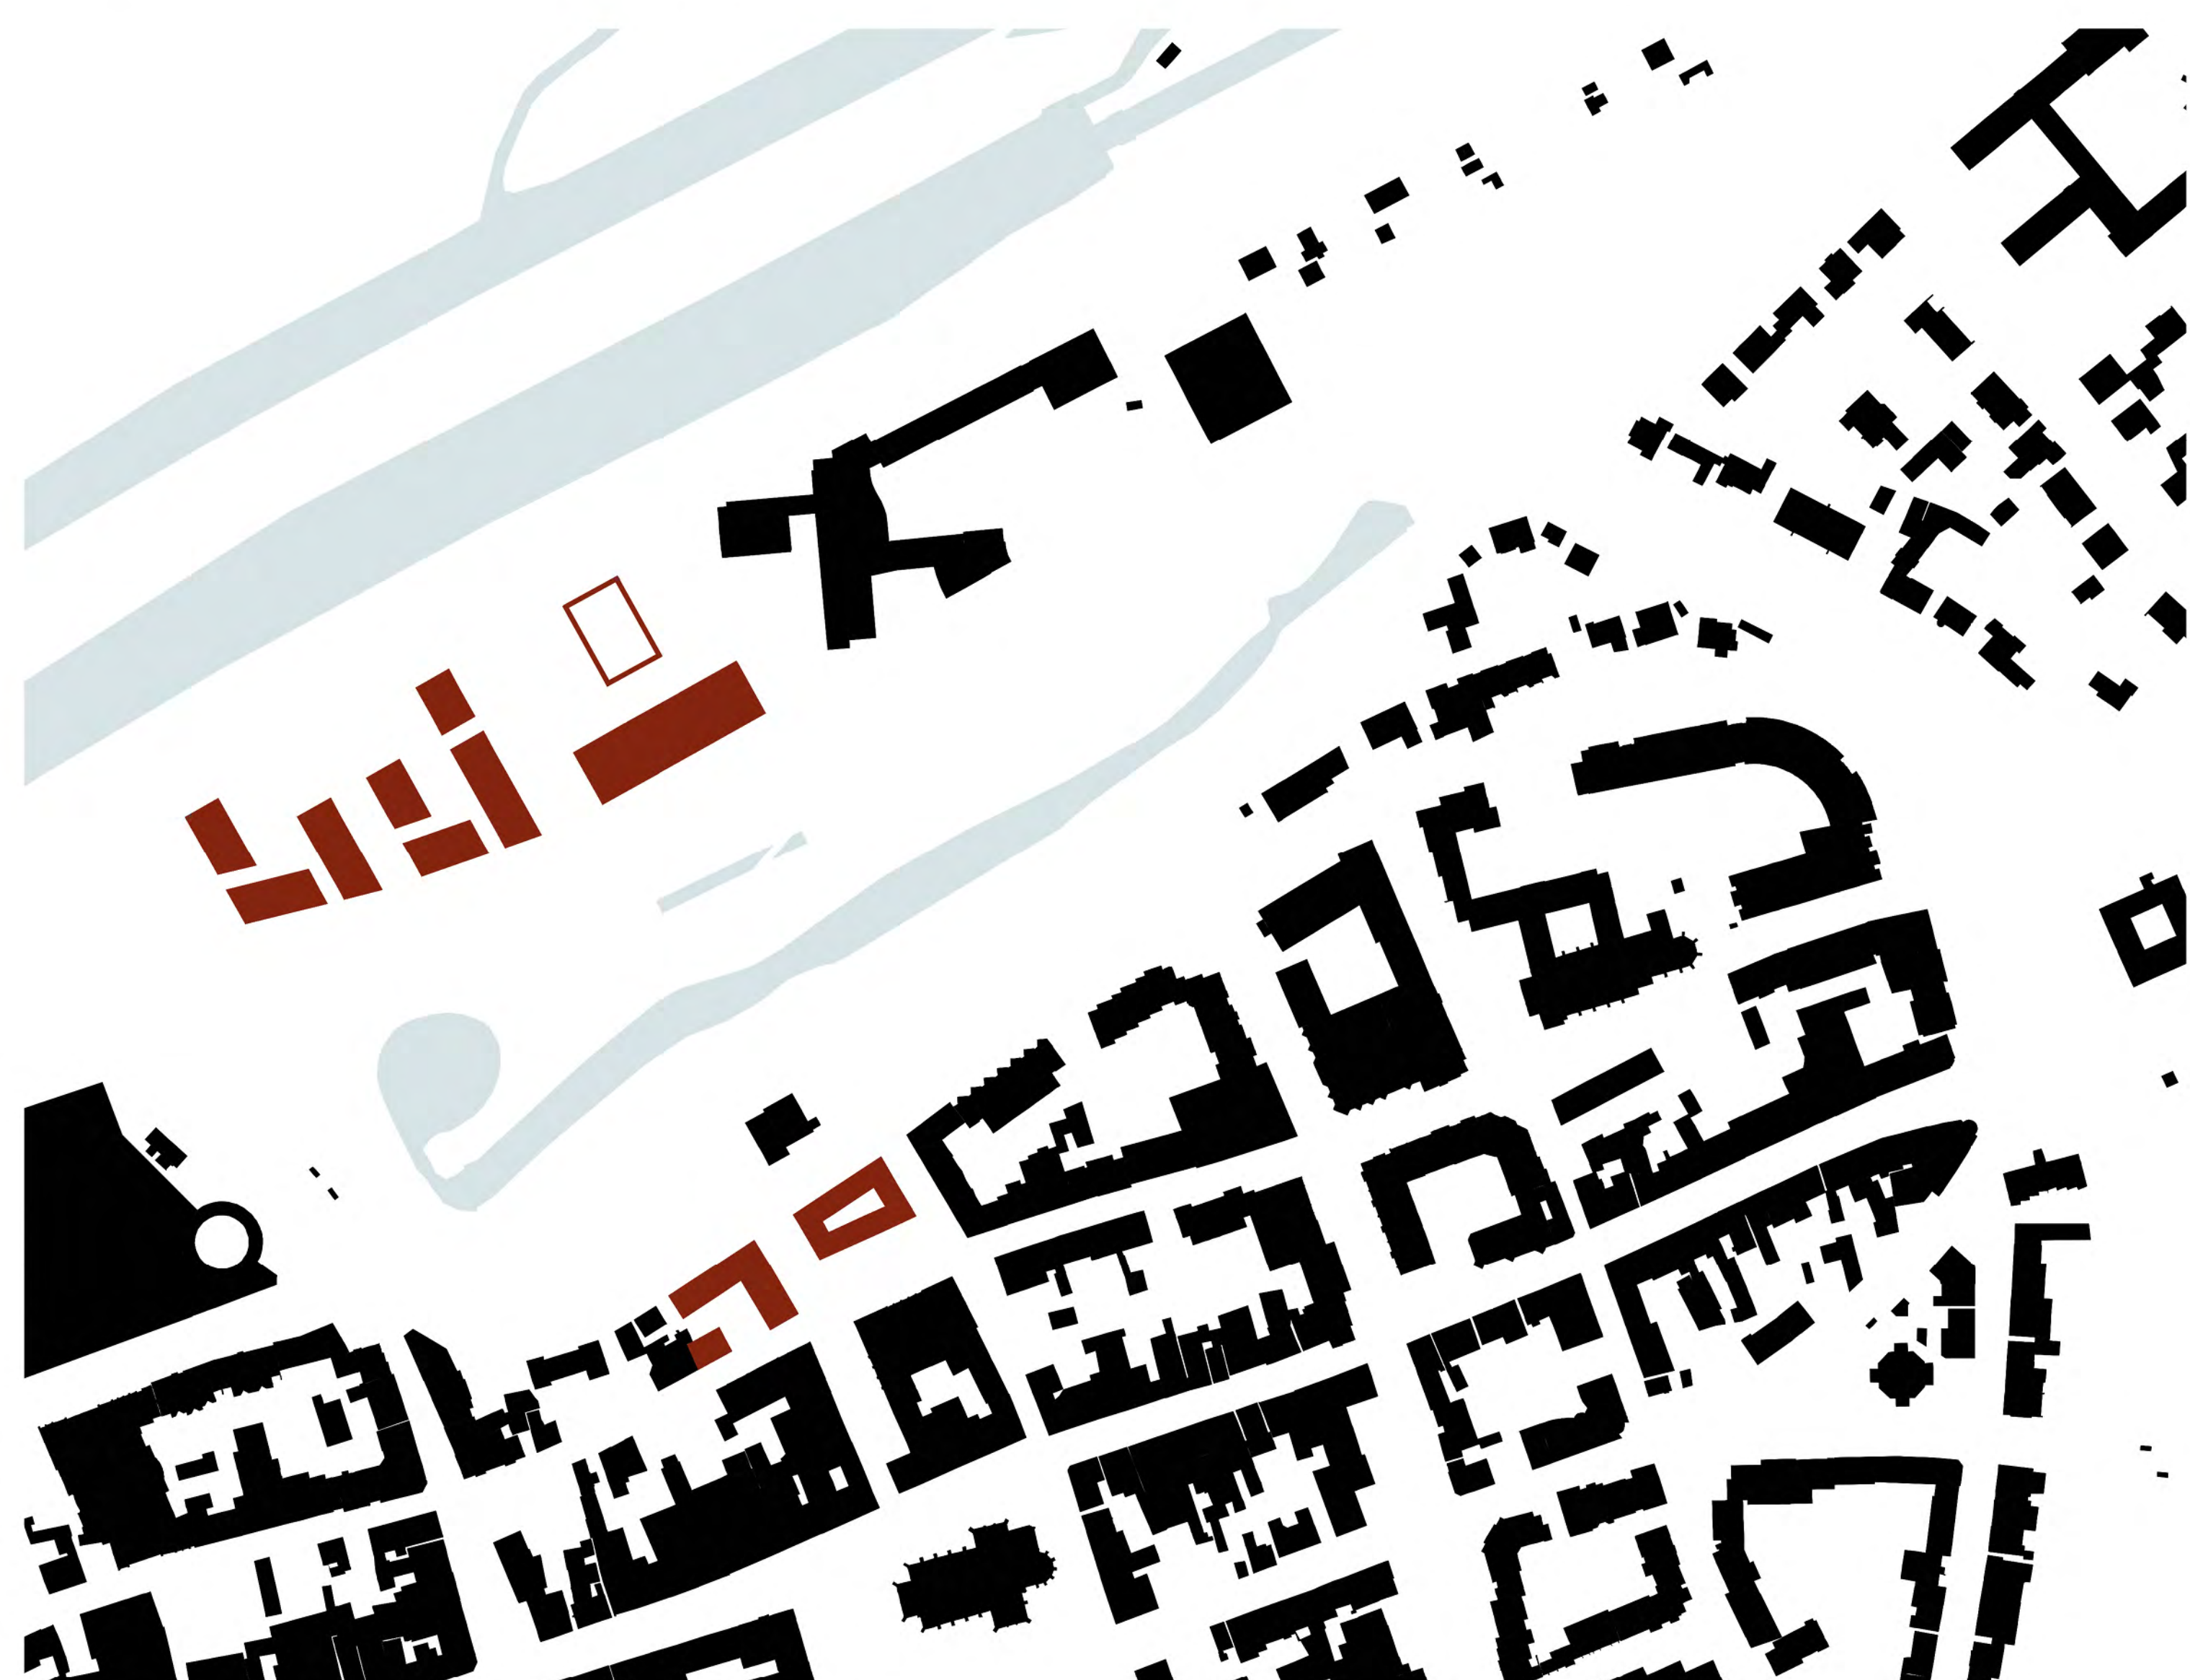

SCHWARZPLAN | M 1:2.000



GRÜNPLAN | M 1:2.000