


Stadt Hamm (Westf.)

Übersichtsplan

über die  
Verlegung der Ahse,  
Schaffung einer Ringanlage, Kanalufer-Allée  
und neuen Verkehrs-Straße nach dem  
Westhafen.

1:10000.

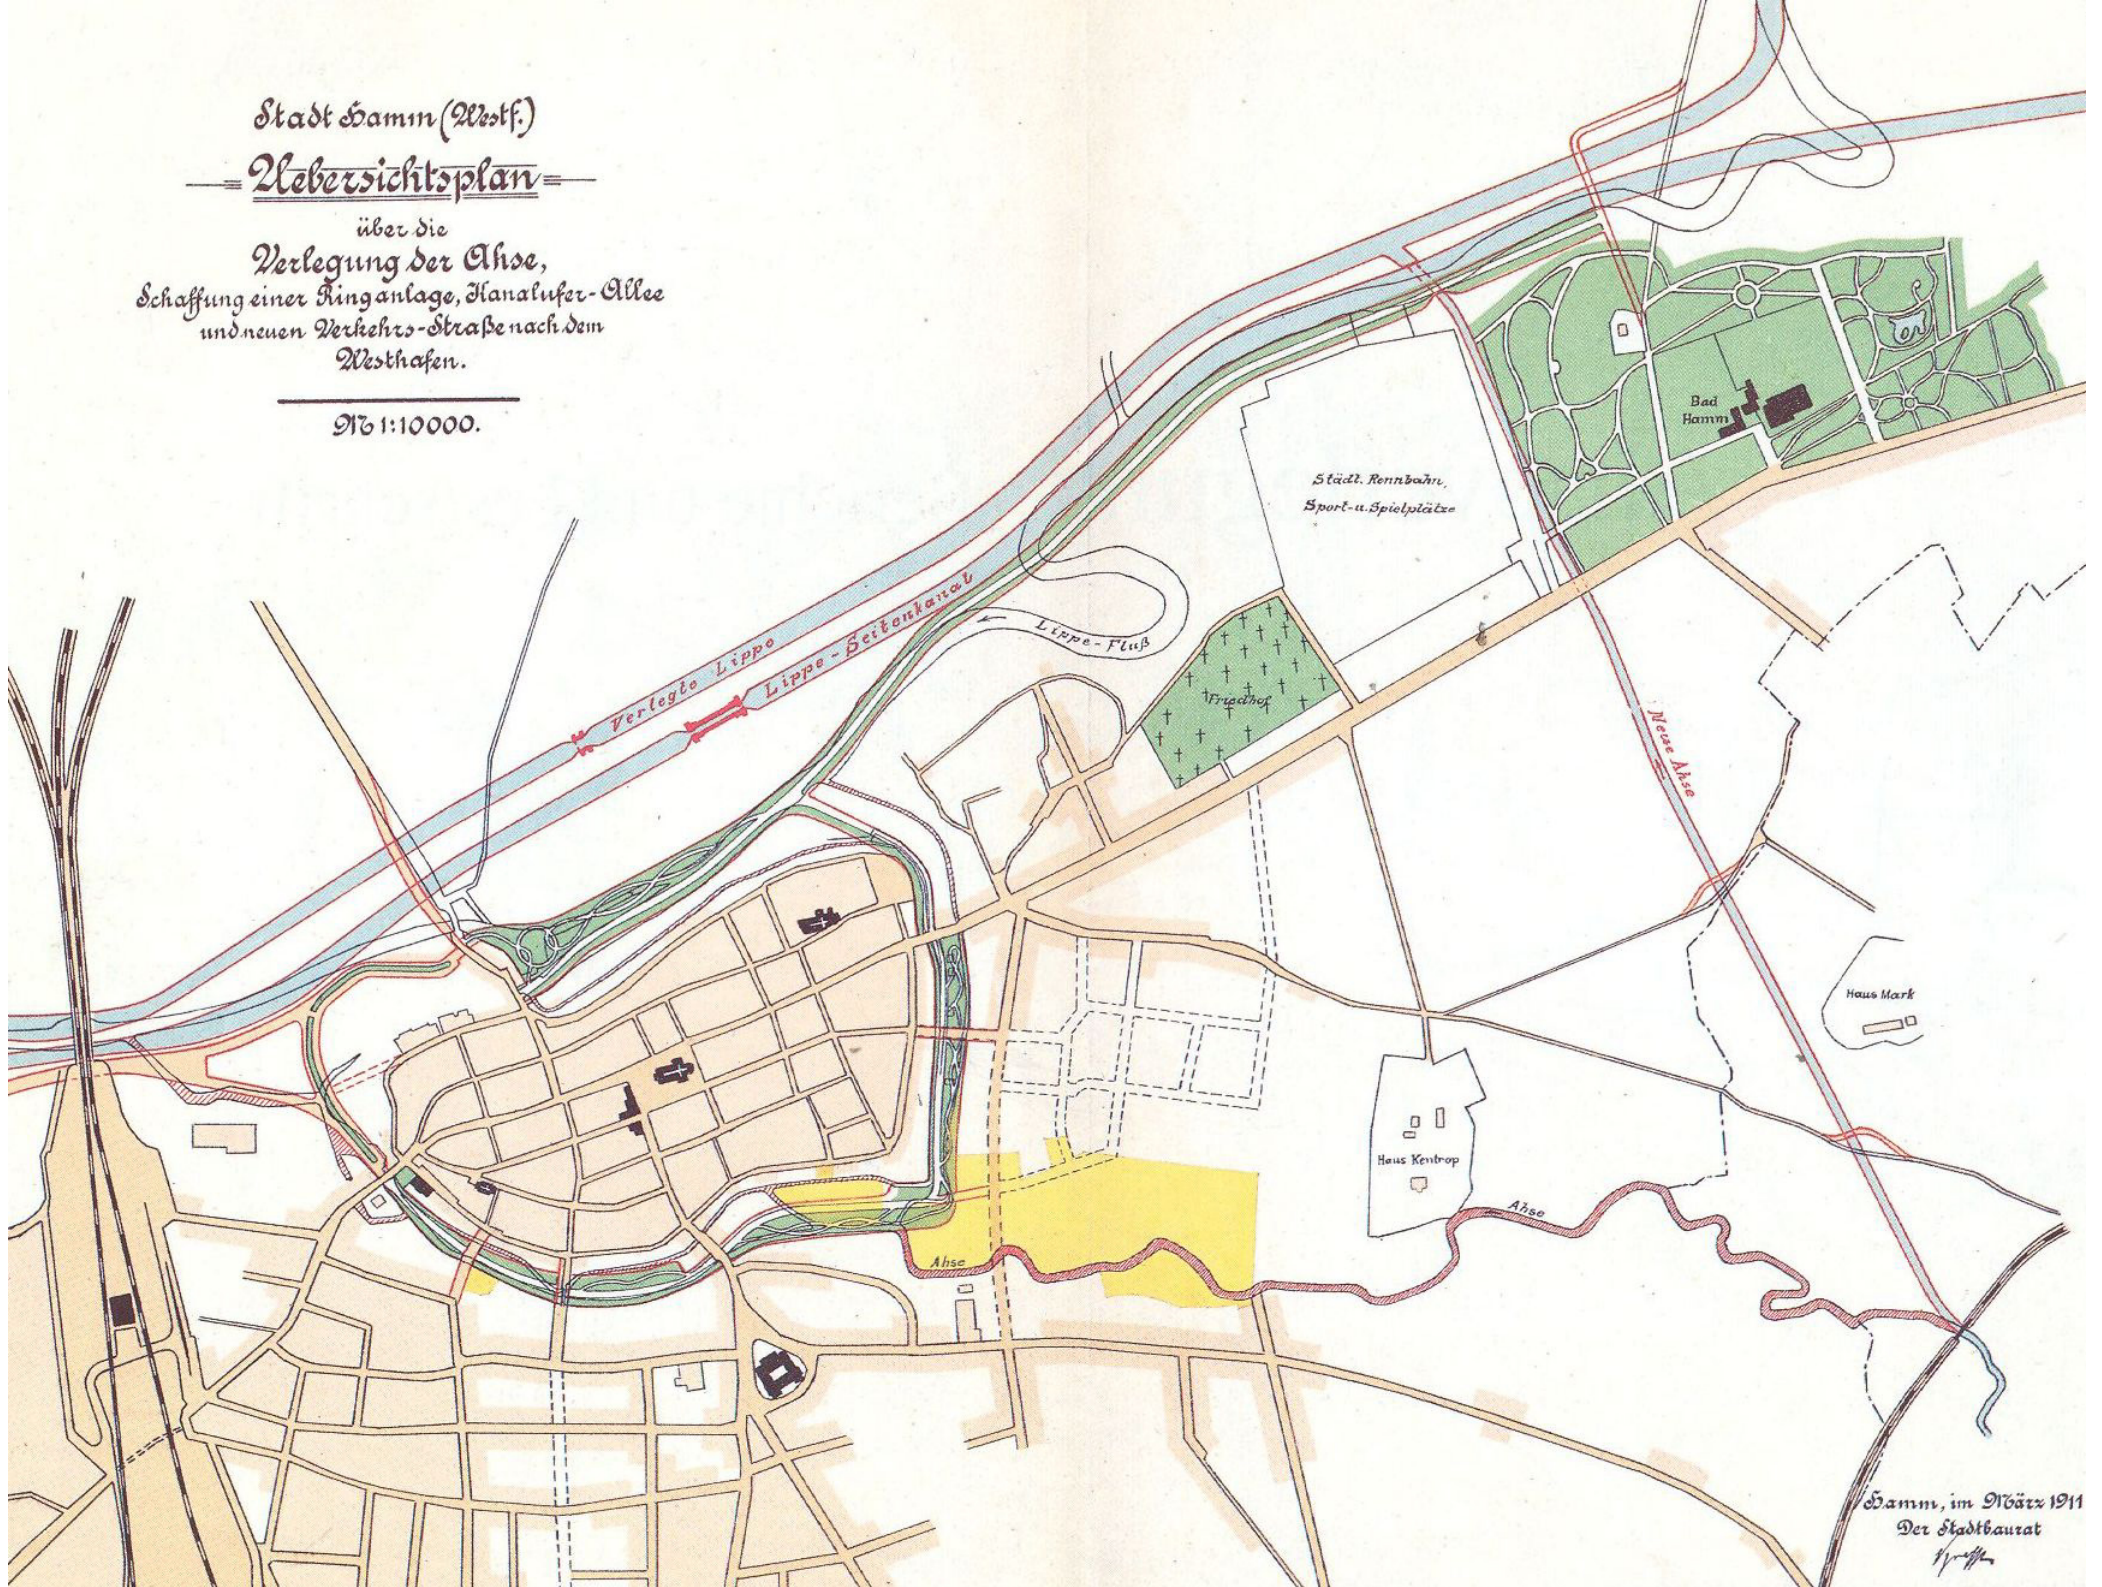

Hamm, im März 1911  
Der Stadtbaumeister  
Kraft