


2. Änderung Landschaftsplan Hamm West -Frielicker Holz- ENTWICKLUNGSKARTE

N
M 1 : 15.000
im Original

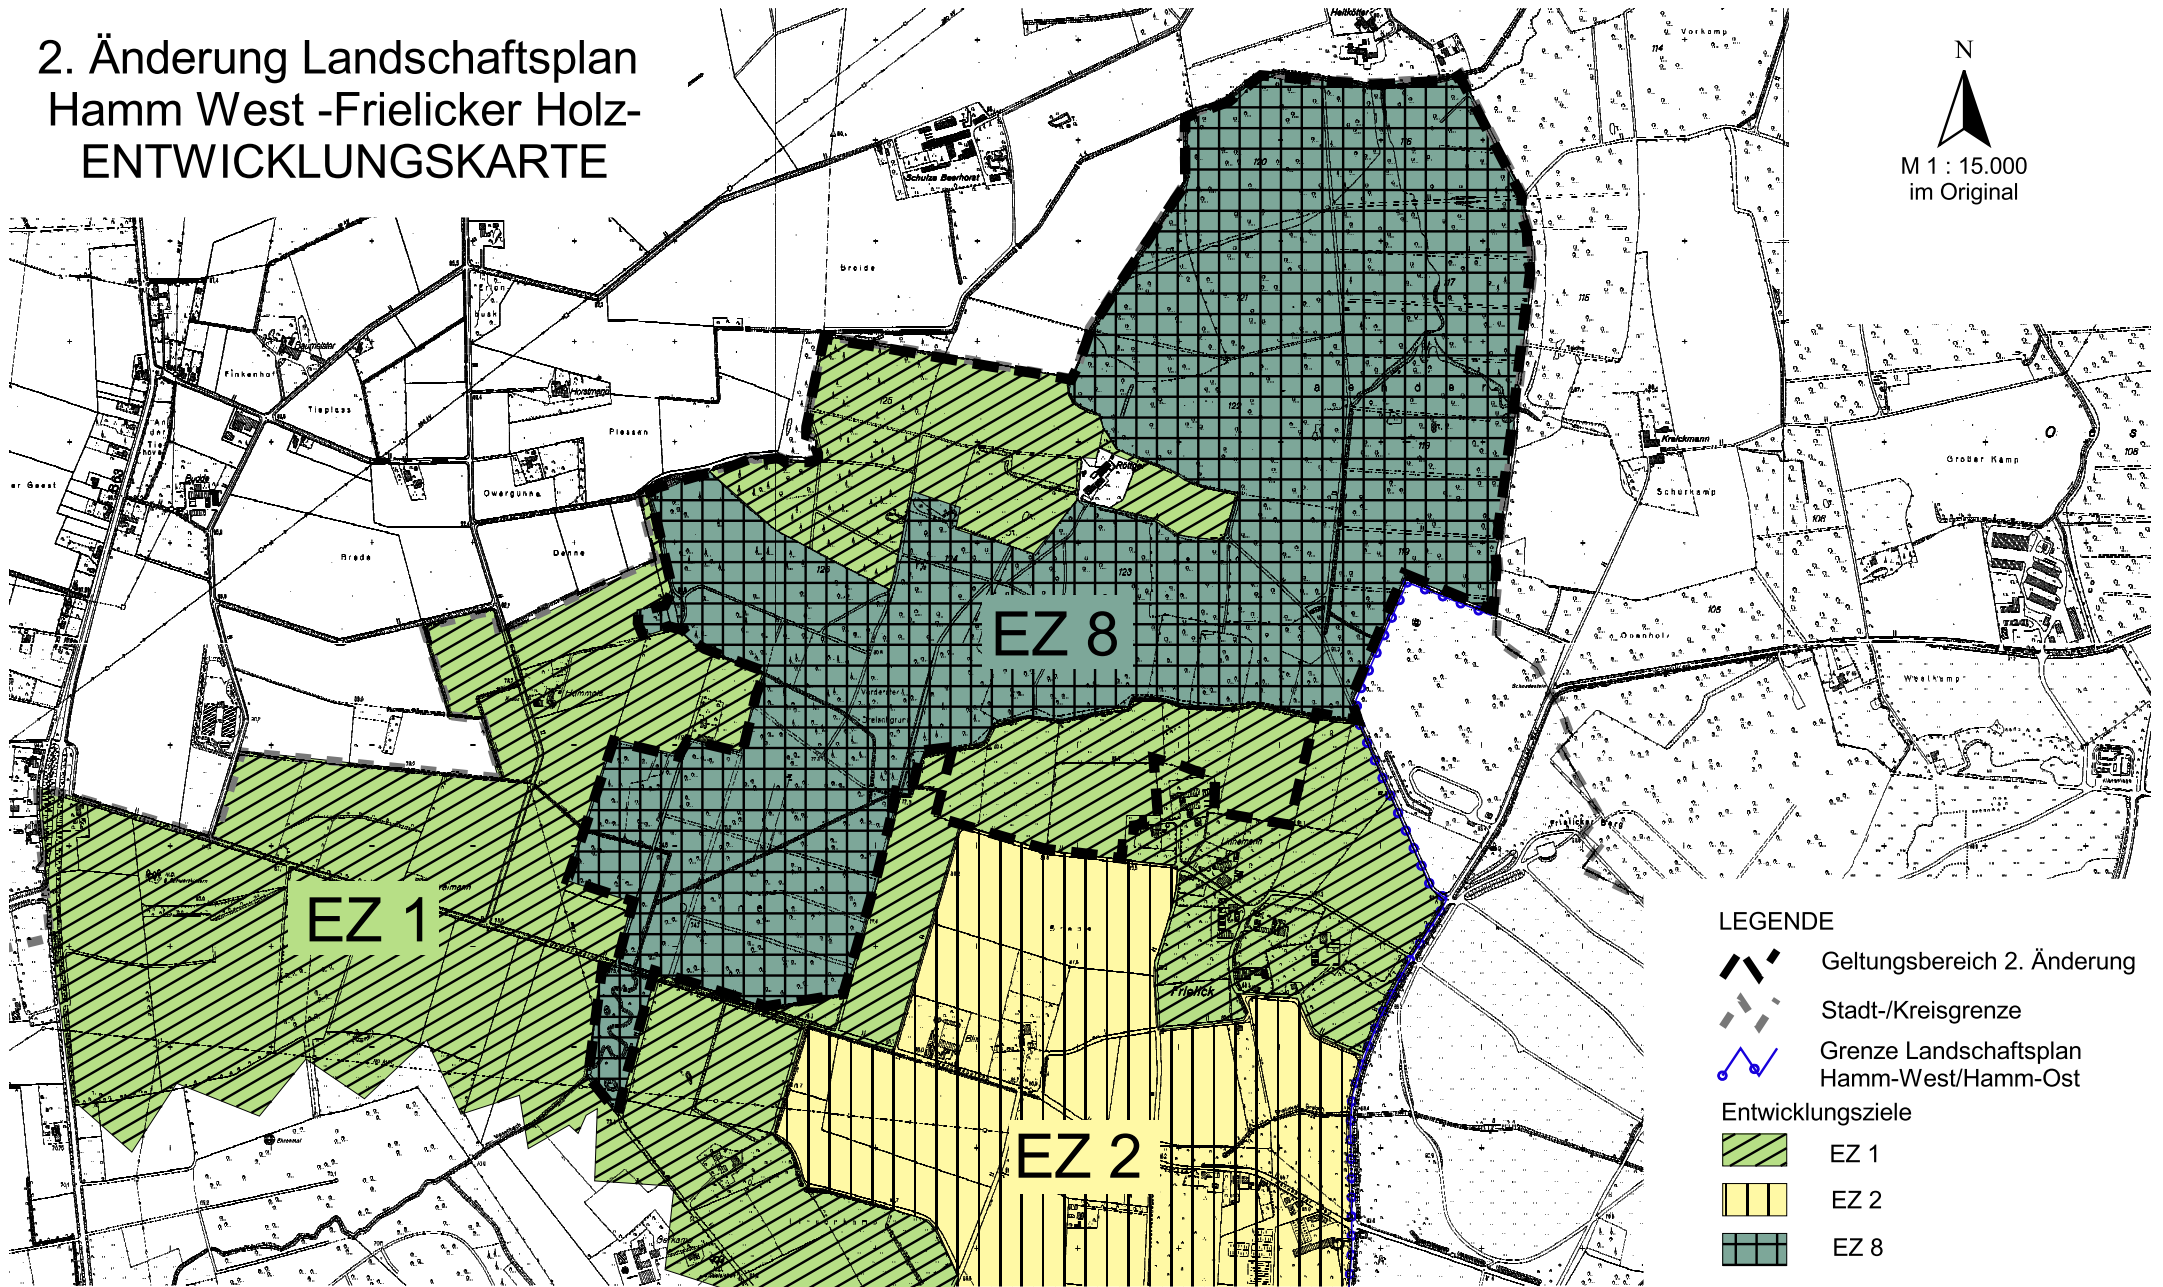

- LEGENDE
- Geltungsbereich 2. Änderung
 - Stadt-/Kreisgrenze
 - Grenze Landschaftsplan Hamm-West/Hamm-Ost
 - Entwicklungsziele
 - EZ 1
 - EZ 2
 - EZ 8