


Verbindungsweg Schacht Franz

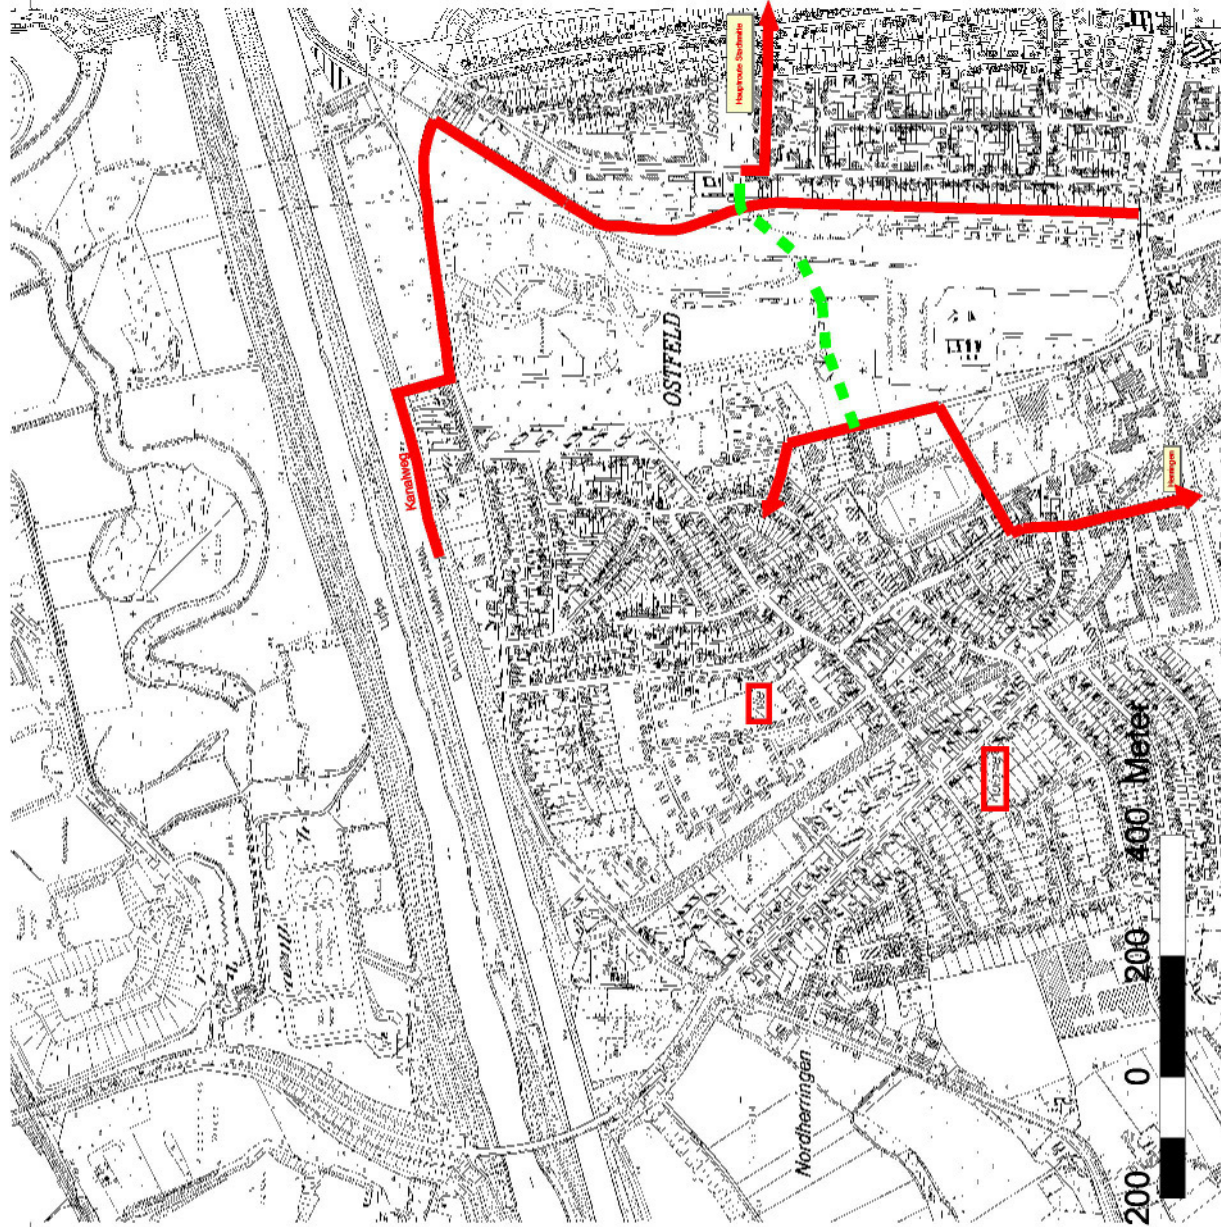



Verbindungsweg

Vorh. Wege

Stadt Hamm Stadtplanungsamt Hauptroute Hamm - Herringen Verbindungsweg Schacht Franz Hamm, den _____ Der Oberbürgermeister	Blatt - Nr. ()
	Datum / Zeichen
bezeichnet gezeichnet	bingerh
geprüft	
Maststab : 1:12500	
Hamm, den _____ Aufgestellt	Hamm, den _____



Übersichtsplan Kanaltrasse

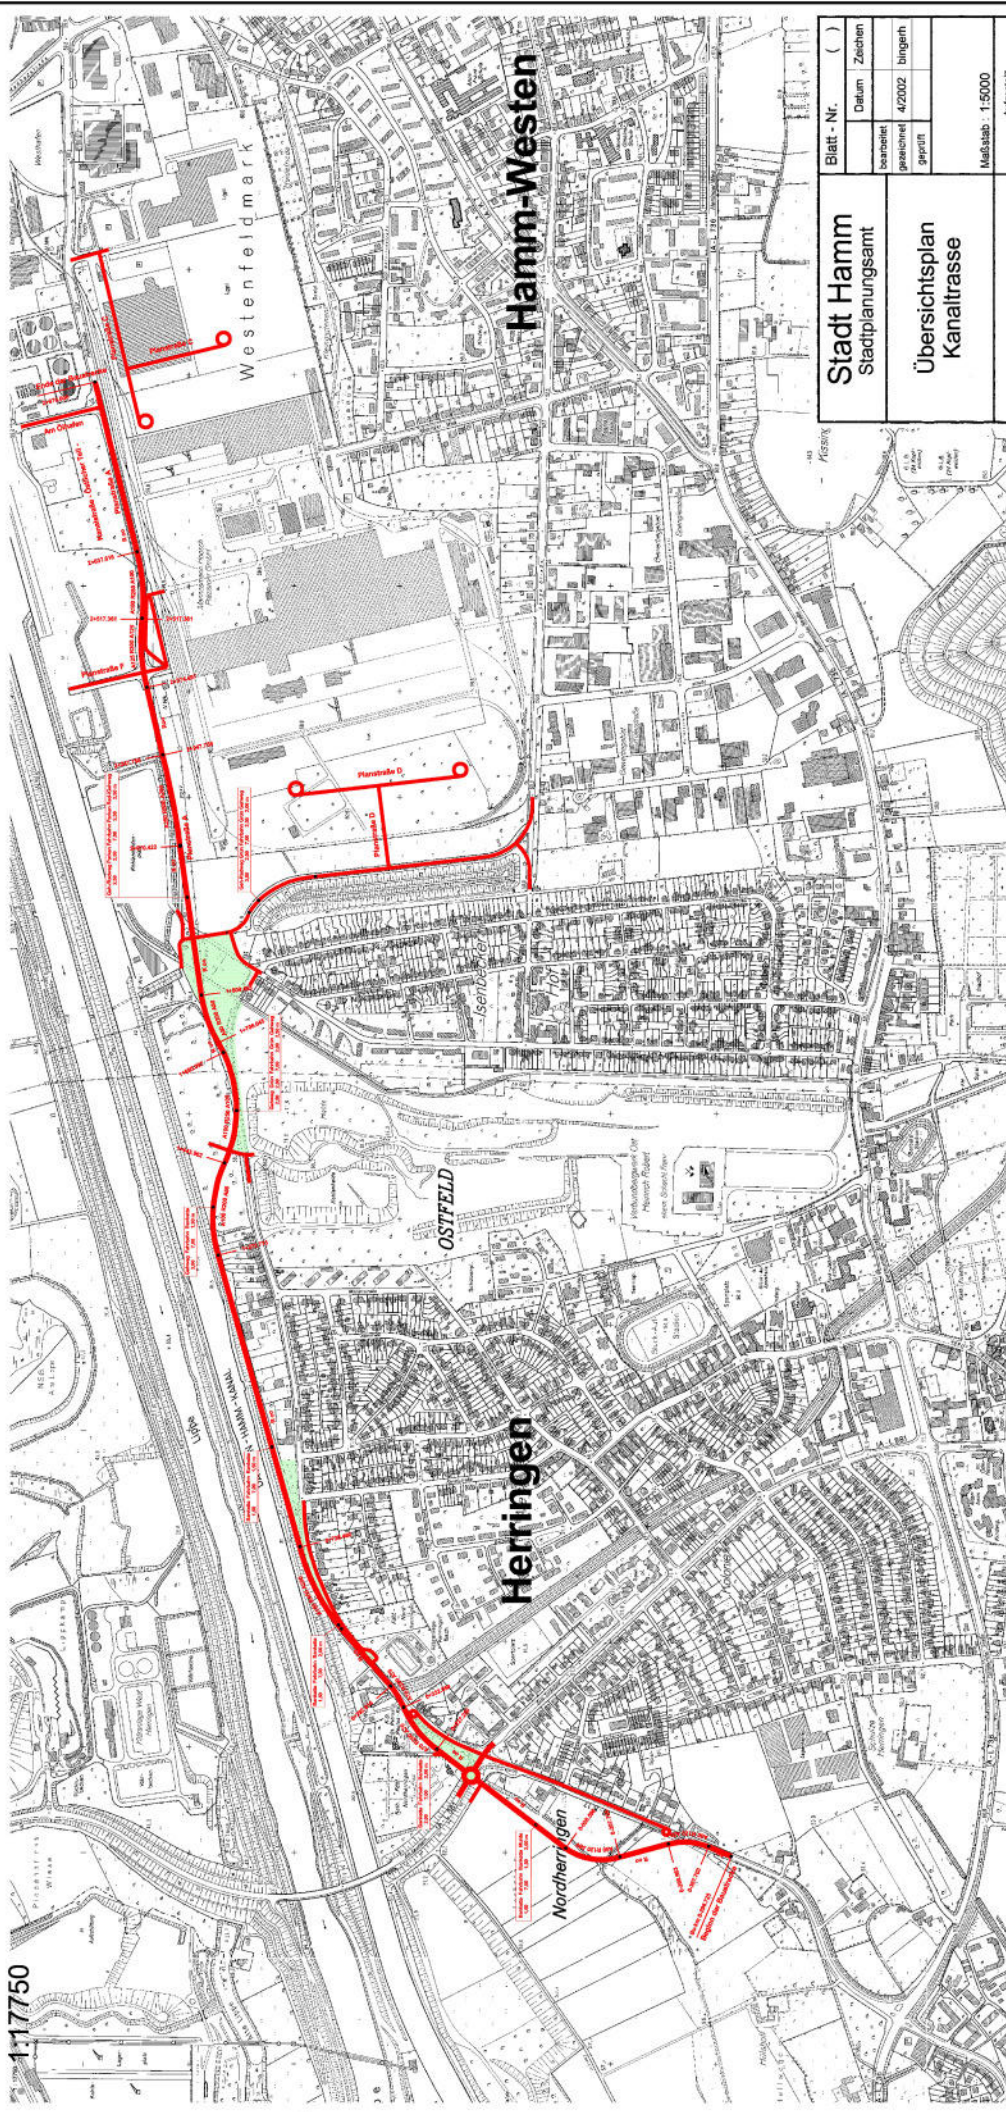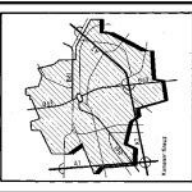

1:17750



Stadt Hamm Stadtplanungsamt	Blatt - Nr.	()
	Datum	Ziehen
	bearbeitet	gezeichnet
Übersichtsplan Kanaltrasse	gezeichnet	4/2002
	geprüft	bingeh
Maßstab: 1:5000 Hamm, den _____ Der Oberbürgermeister		Aufgestellt