

Haltepunkt Selmigerheide - Prinzipskizze -





BPlan 04 / 019

BPlan 04 / 038

- Güterverkehr
- Fernverkehr
- Regionalverkehr (Neubau)
- Schutzwand



Treppe mit Hublift

Aufhebung des BÜ

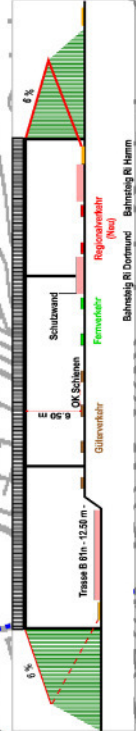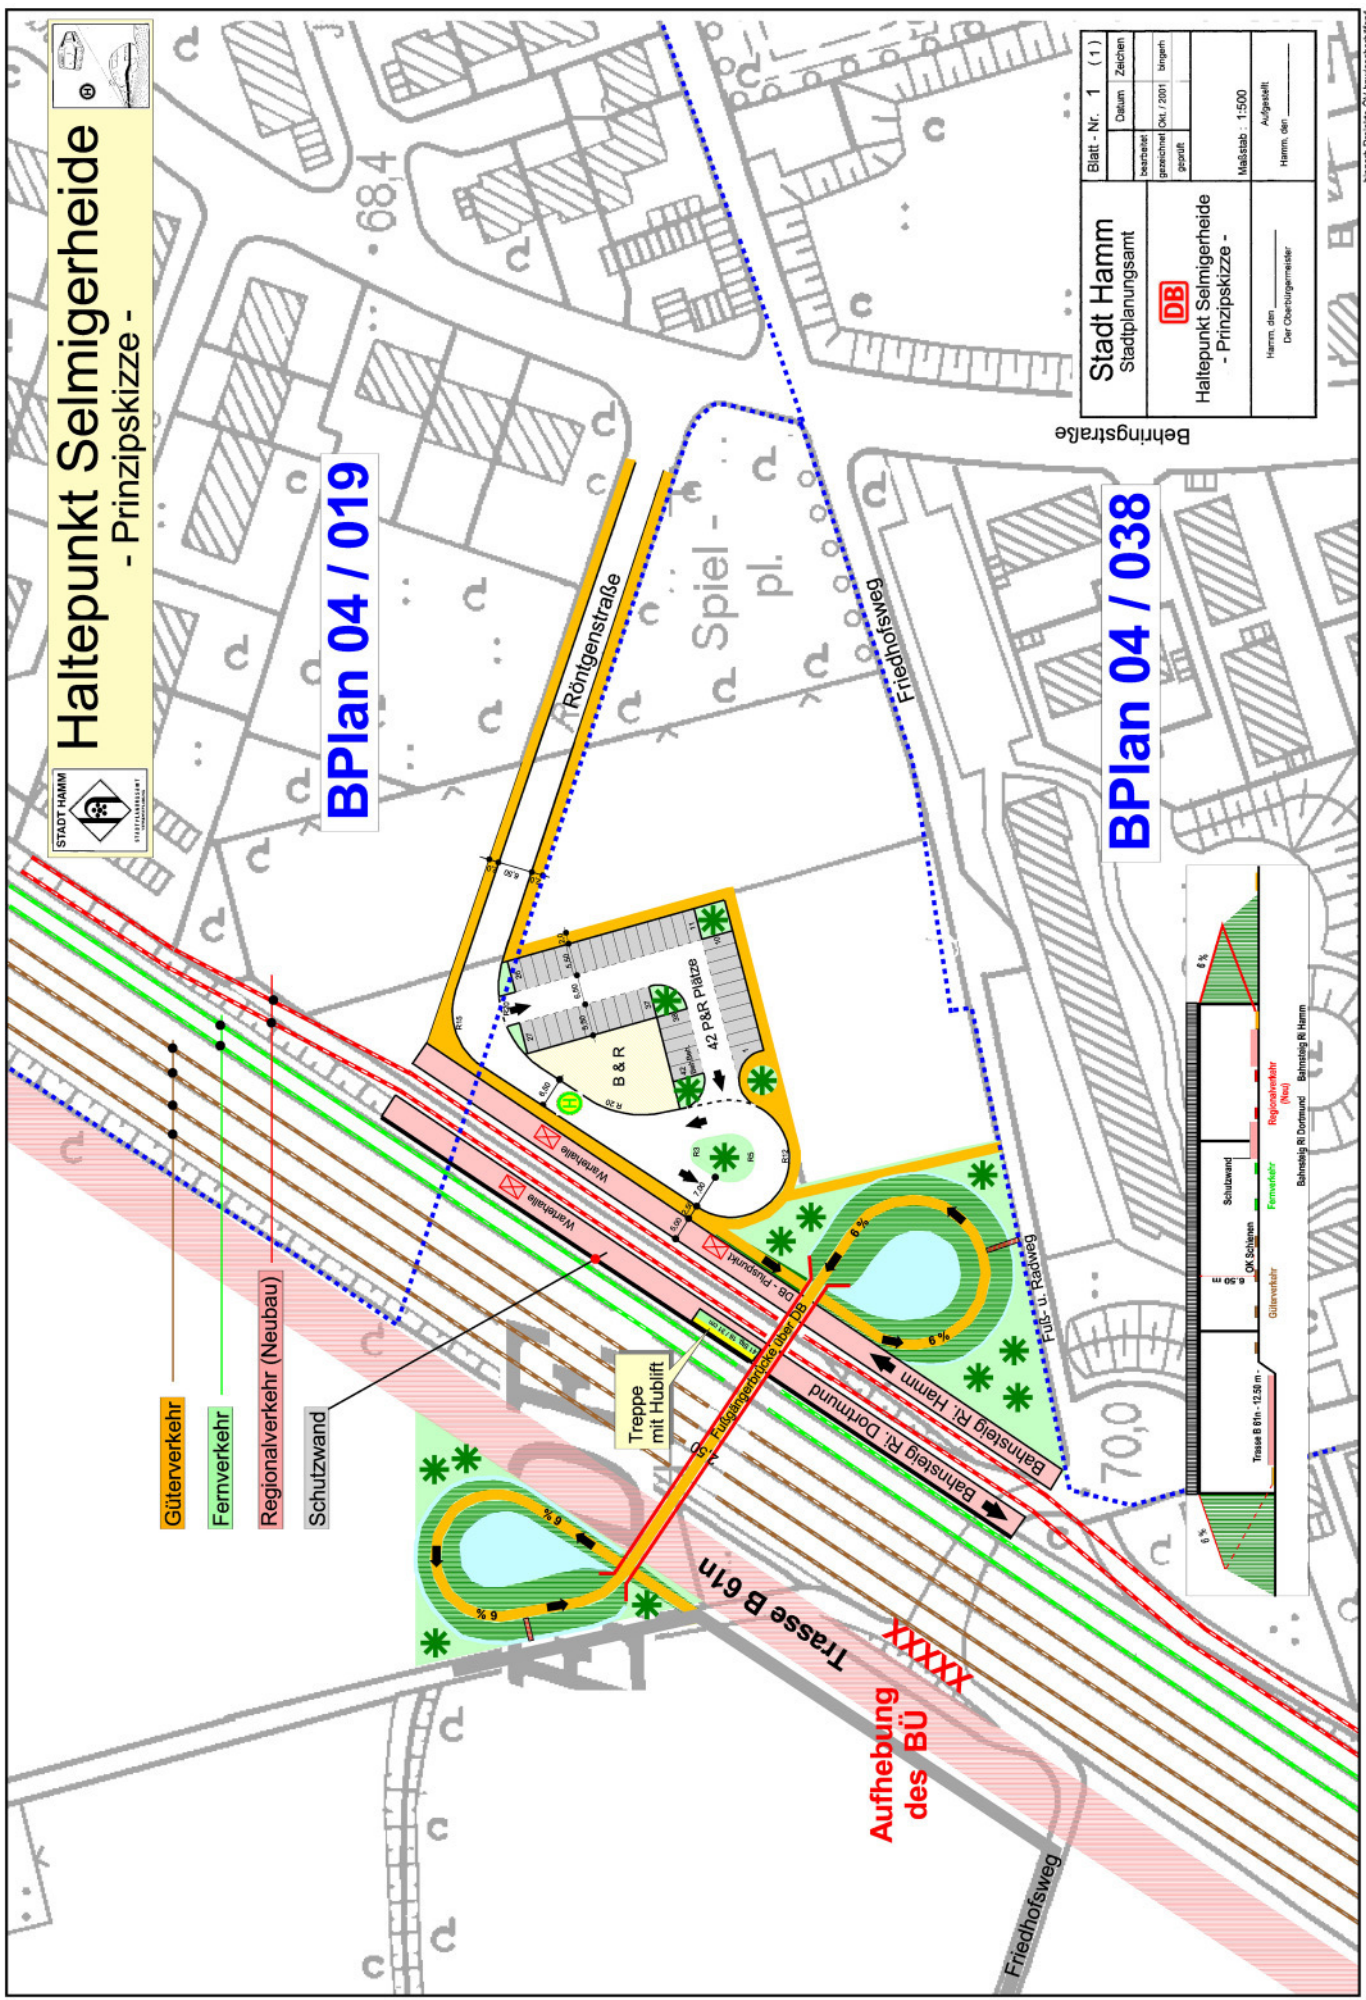

Stadt Hamm Stadtplanungseamt		Blatt-Nr. 1 (1)	
DB		Datum	Zeichen
Haltepunkt Selmigerheide - Prinzipskizze -		bearbeitet: gezeichnet (Ok./2001)	burgin
Hamm, den Der Oberbürgermeister		geprüft	
Hamm, den		Maßstab - 1:500	Aufgestellt

Regionales Industrie- und Gewerbegebiet Hamm/Bönen Verkehrliche Anbindung

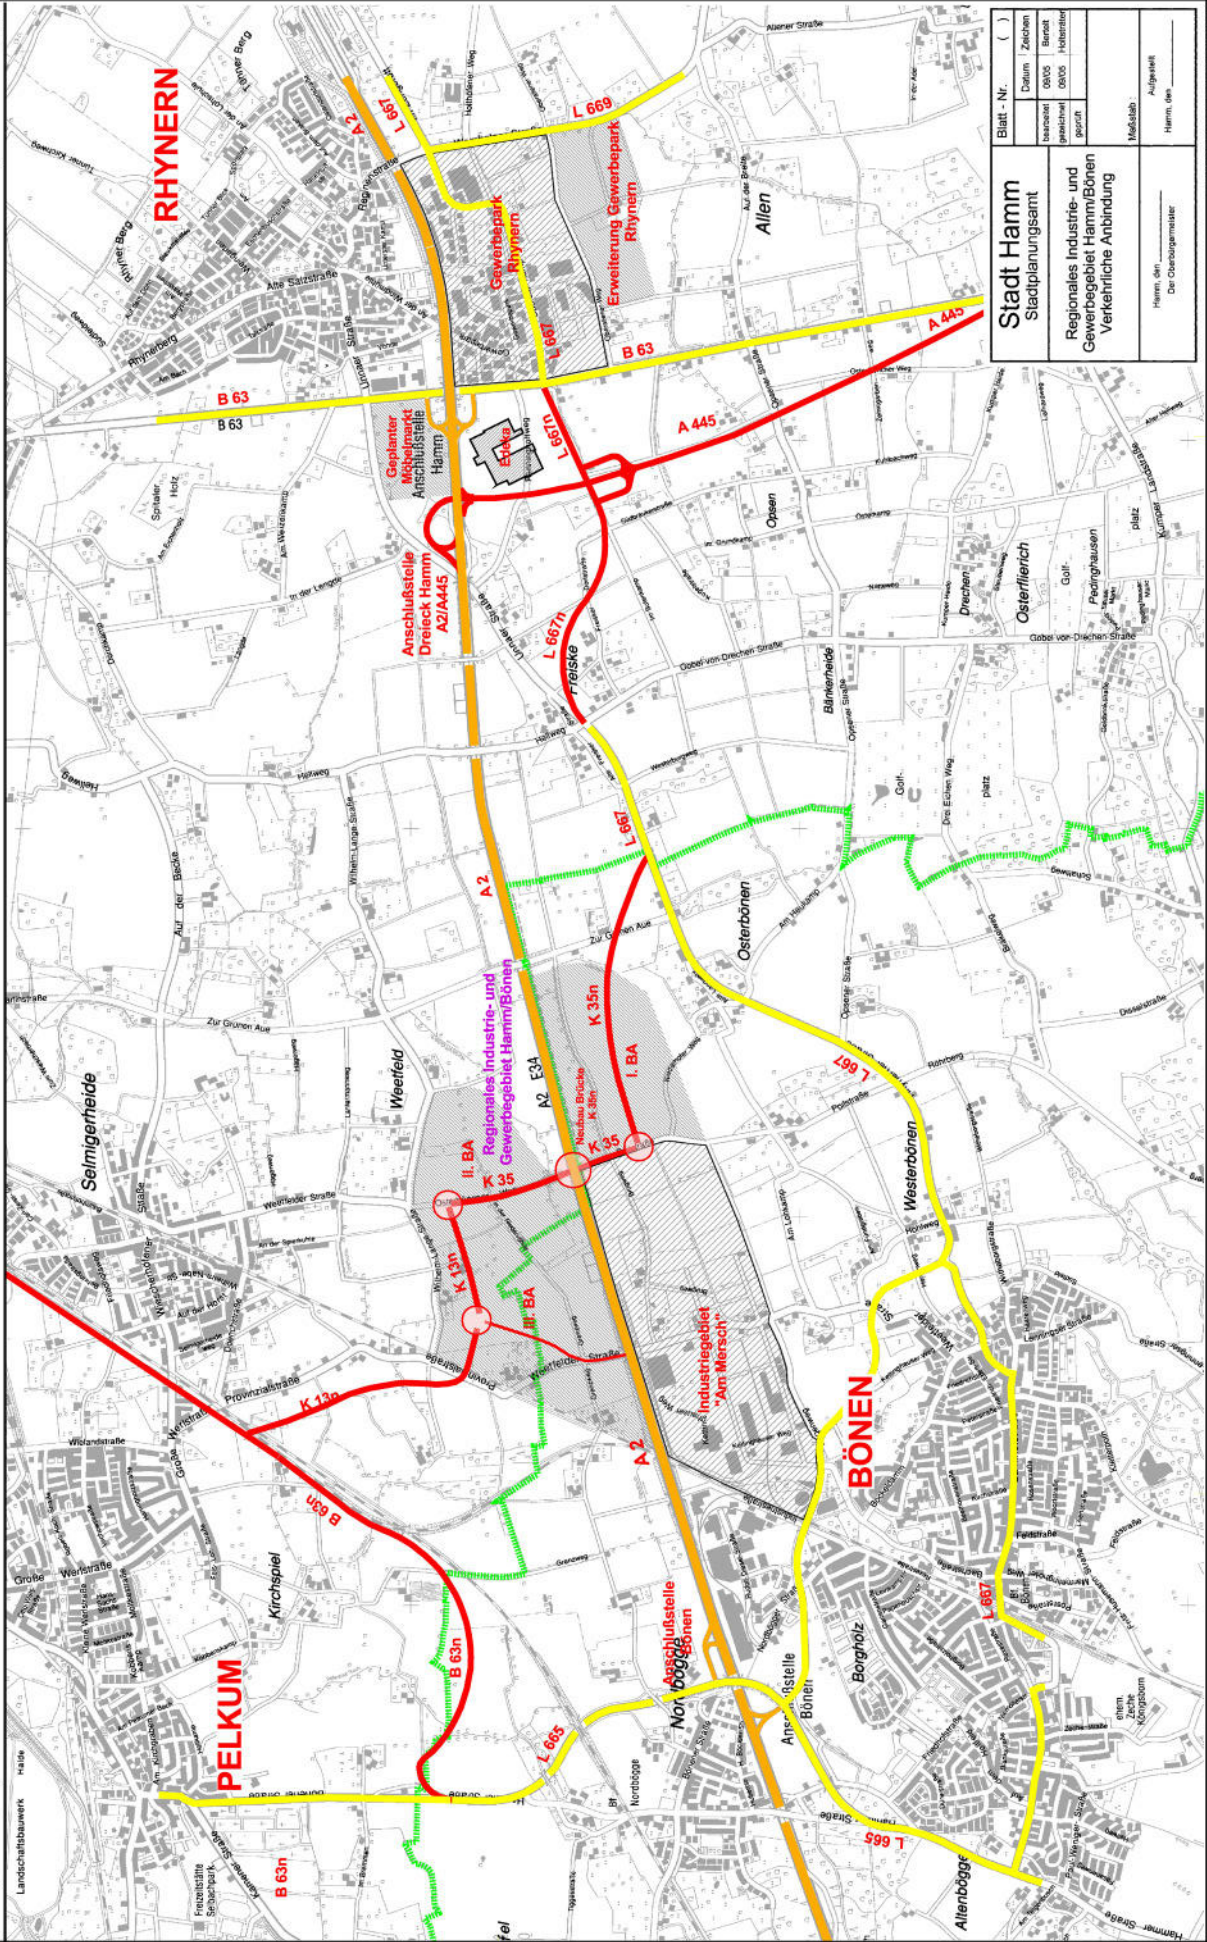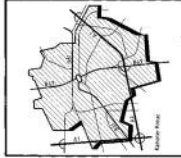


Blatt - Nr. ()	
Datum / Zeichen	Besetzter
08/05	08/05
gezeichnet	gezeichnet
08/05	08/05
gezeichnet	gezeichnet
08/05	08/05
Mafstab	
Hamm, den	
Der Oberbürgermeister	

Stadt Hamm
 Stadtplanungsamt
 Regionales Industrie- und
 Gewerbegebiet Hamm/Bönen
 Verkehrliche Anbindung

B 63 n

Trasse Linienbestimmung

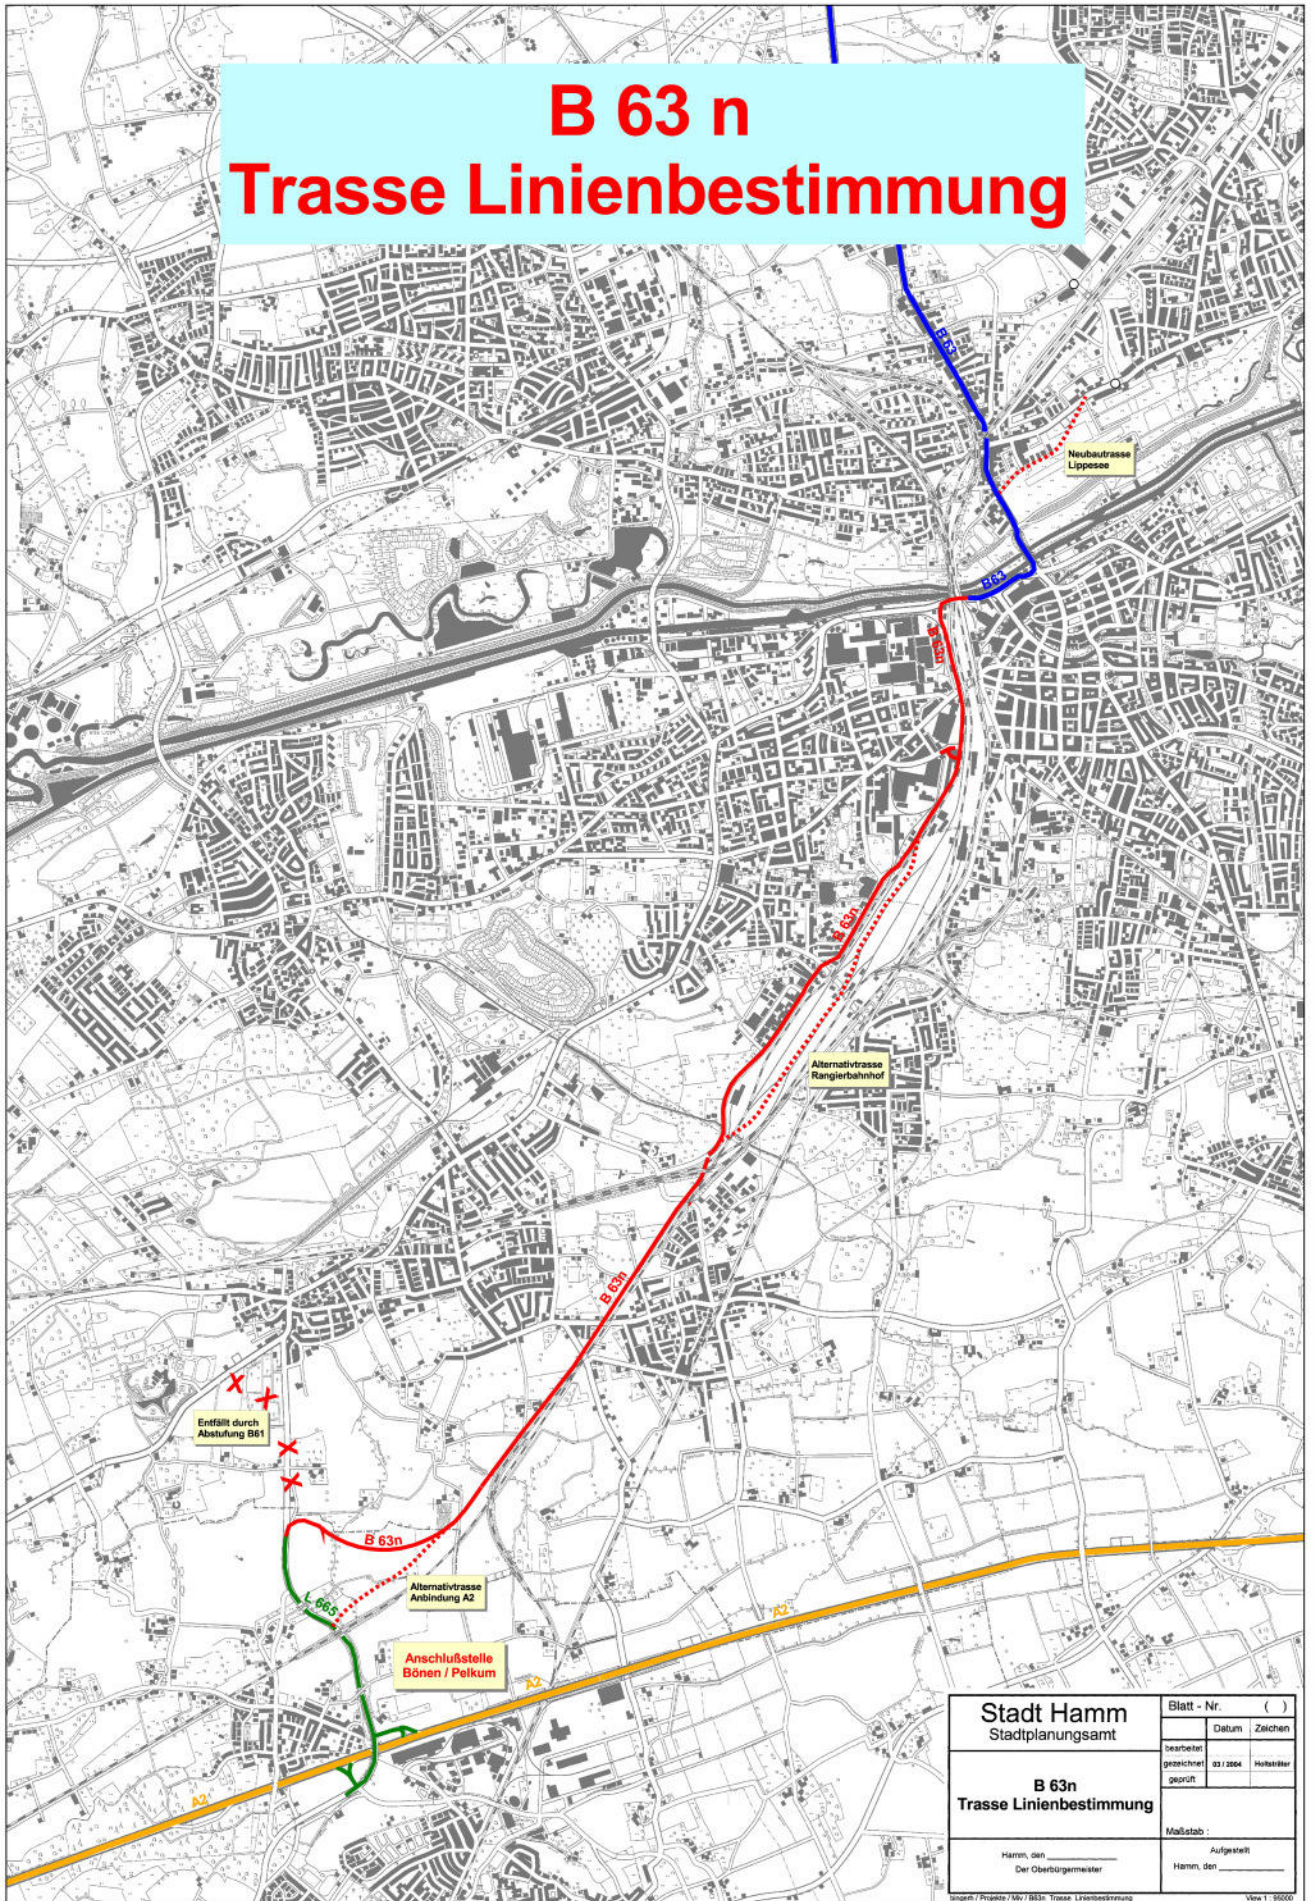

Stadt Hamm Stadtplanungsamt		Blatt - Nr. ()	
bearbeitet	gezeichnet	Datum	Zeichen
geprüft		03.2004	Holger Müller
B 63 n Trasse Linienbestimmung		Maßstab :	
Hamm, den _____		Aufgestellt	
Der Oberbürgermeister		Hamm, den _____	