


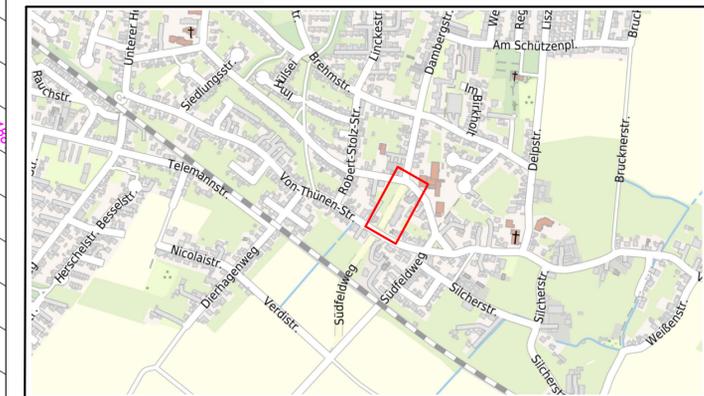

Übersichtsplan M.: 1:10.000



Legende

- proj. Fahrbahn: Asphalt, Bauklasse 3,2
- proj. Gehweg: Betonsteinpfl. 12,5/25/10 cm, grau mit Faser
- proj. Zufahrt: Betonsteinpfl. 12,5/25/10 cm, grau mit Faser, L-Verband
- proj. Parkplatz: Betonsteinpfl. 12,5/25/10 cm, anthrazit mit Faser, L-Verband, Rundbord R = 2 cm, Quarz gewaschen
- proj. Grün: zur Fahrbahn mit Hochbord 15/30, 10-12 cm Auftritt, Quarz gewaschen
- proj. Baum: Laubbaum  
Unterpflanzung: Bodendecker  
Pflanzenbeet gemäß Regelblatt-Pflanzgrubenbauweise 2  
(Substrateinbau unterhalb befestigter Fläche) inkl. Wurzelbelüftungrohre herstellen.
- vorh. Baum
- +

 proj. Leuchte: Leuchte Signify Luma Mini40, Peitschenmast Stahl 7,50 m LpH
- neuer Standort Bodenhülle Weihnachtsbaum



1. Änderung: Aktualisierung S 01/25; ursprüngliche Ausbauplan Nr. S 01/13 mit Beschlussvorlage Nr. 1301/13

<b>Hamm:</b> Tiefbau- und Grünflächenamt	Blatt-Nr.:		
		Datum	Zeichen
	bearbeitet	27.01.2025	Sie
	gezeichnet	27.01.2025	Güm
	überprüft	30.01.2025	S. Mi.
<b>Ausbauplan Dambergstraße</b> Von-Thünen-Straße bis Ewald-Wortmann-Weg	Maßstab: 1 : 250		
Hamm, den 12.02.2025 Der Oberbürgermeister In Vertretung gez. Andreas Mentz Stadtbaurat	Aufgestellt gez. Gawin Hamm, den 31.01.2025		