Übersichtsplan M.: 1 : 5.000

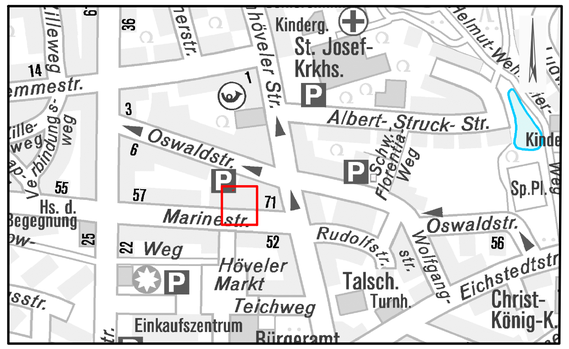

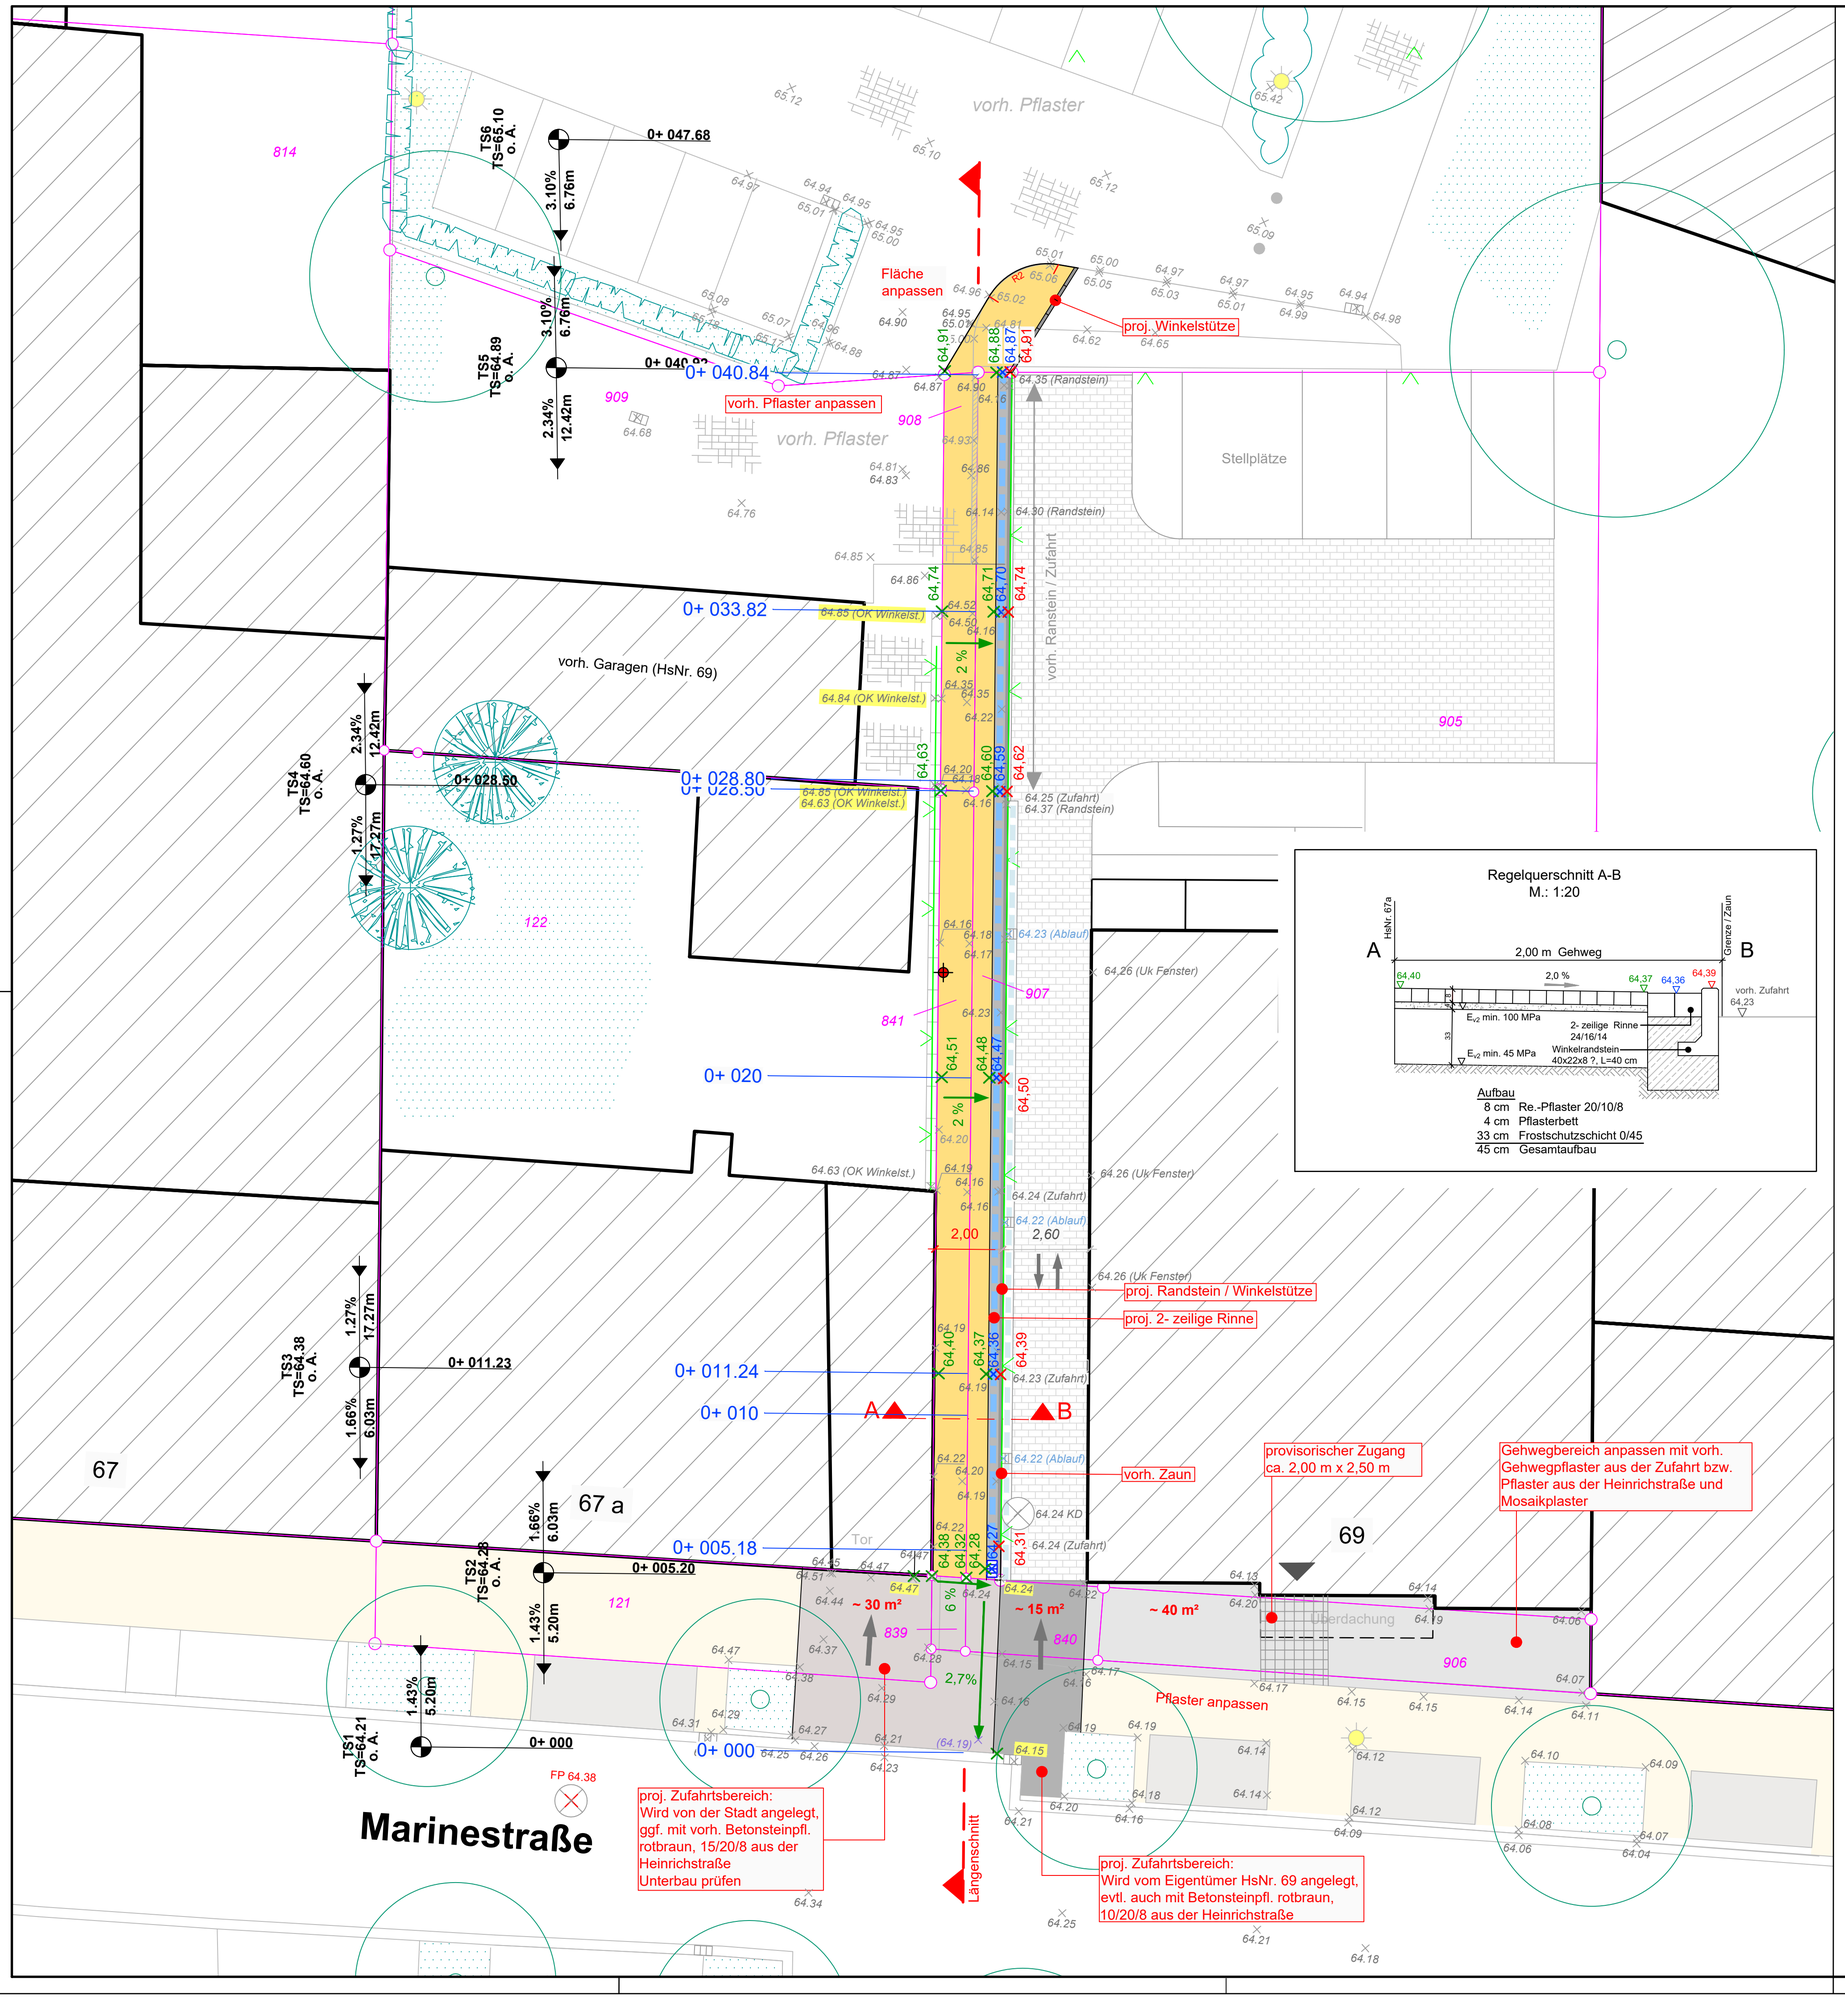

Regelquerschnitt A-B
M.: 1:20

Aufbau	
8 cm	Re.-Pflaster 20/10/8
4 cm	Pflasterbett
33 cm	Frostschutzschicht 0/45
45 cm	Gesamtaufbau

Legende

- vorh. Grün
- vorh. Gehweg
- vorh. Stellplatz
- vorh. Zufahrt (HsNr. 69)
- vorh. Leuchte
- vorh. Baum
- 64,14 vorh. Höhe
- vorh. Zaun
- proj. Gehweg: ~ 70,00 m²
- proj. Zufahrt: ~ 30,00 m²
- proj. Zufahrt (HsNr. 69): ~ 15,00 m²
- proj. 2- zeilige Rinne L. ~ 35,00 m
- proj. Ablauf
- 64,40 proj. Höhe Geh.- und Radweg
- 64,38 proj. Höhe Randstein / Winkelstütze
- 64,35 proj. Höhe Rinne
- 64,14 vorh. Höhe, bleibt bestehen
- (64,19) vorh. Höhe (aus DGM)
- proj. Leuchte: Aufsatzmast Alu, 6,00 m LpH, Leuchte Signify Luma Micro 10 LED SR

S 13/24

1. Vermessung über Festpunkt Oswaldstraße KD: 65,95 von 661.2 Vo/Güm, 26.09.2023
2. Vermessung über Festpunkt Marinestraße KD: 64,38 von 661.2 Vo/Güm, 12.06.2024
3. Vermessung über Festpunkt Marinestraße KD: 64,38 von 661.2 Vo/Güm, 25.09.2024

Hamm:
Tiefbau- und Grünflächenamt

Blatt-Nr.:

	Datum	Zeichen
bearbeitet	19.11.2024	Güm/Vo
gezeichnet	19.11.2024	Güm/Vo
überprüft	19.11.2024	S.Mi./Ma

Ausbauplan
Marinestraße 69

Maßstab: 1 : 100

Hamm, den.....
Der Oberbürgermeister
In Vertretung

Andreas Mentz
Stadtbaurat

Aufgestellt
gez.Gawin

Hamm, den 10.02.2024