





Perspektive Vorplatz

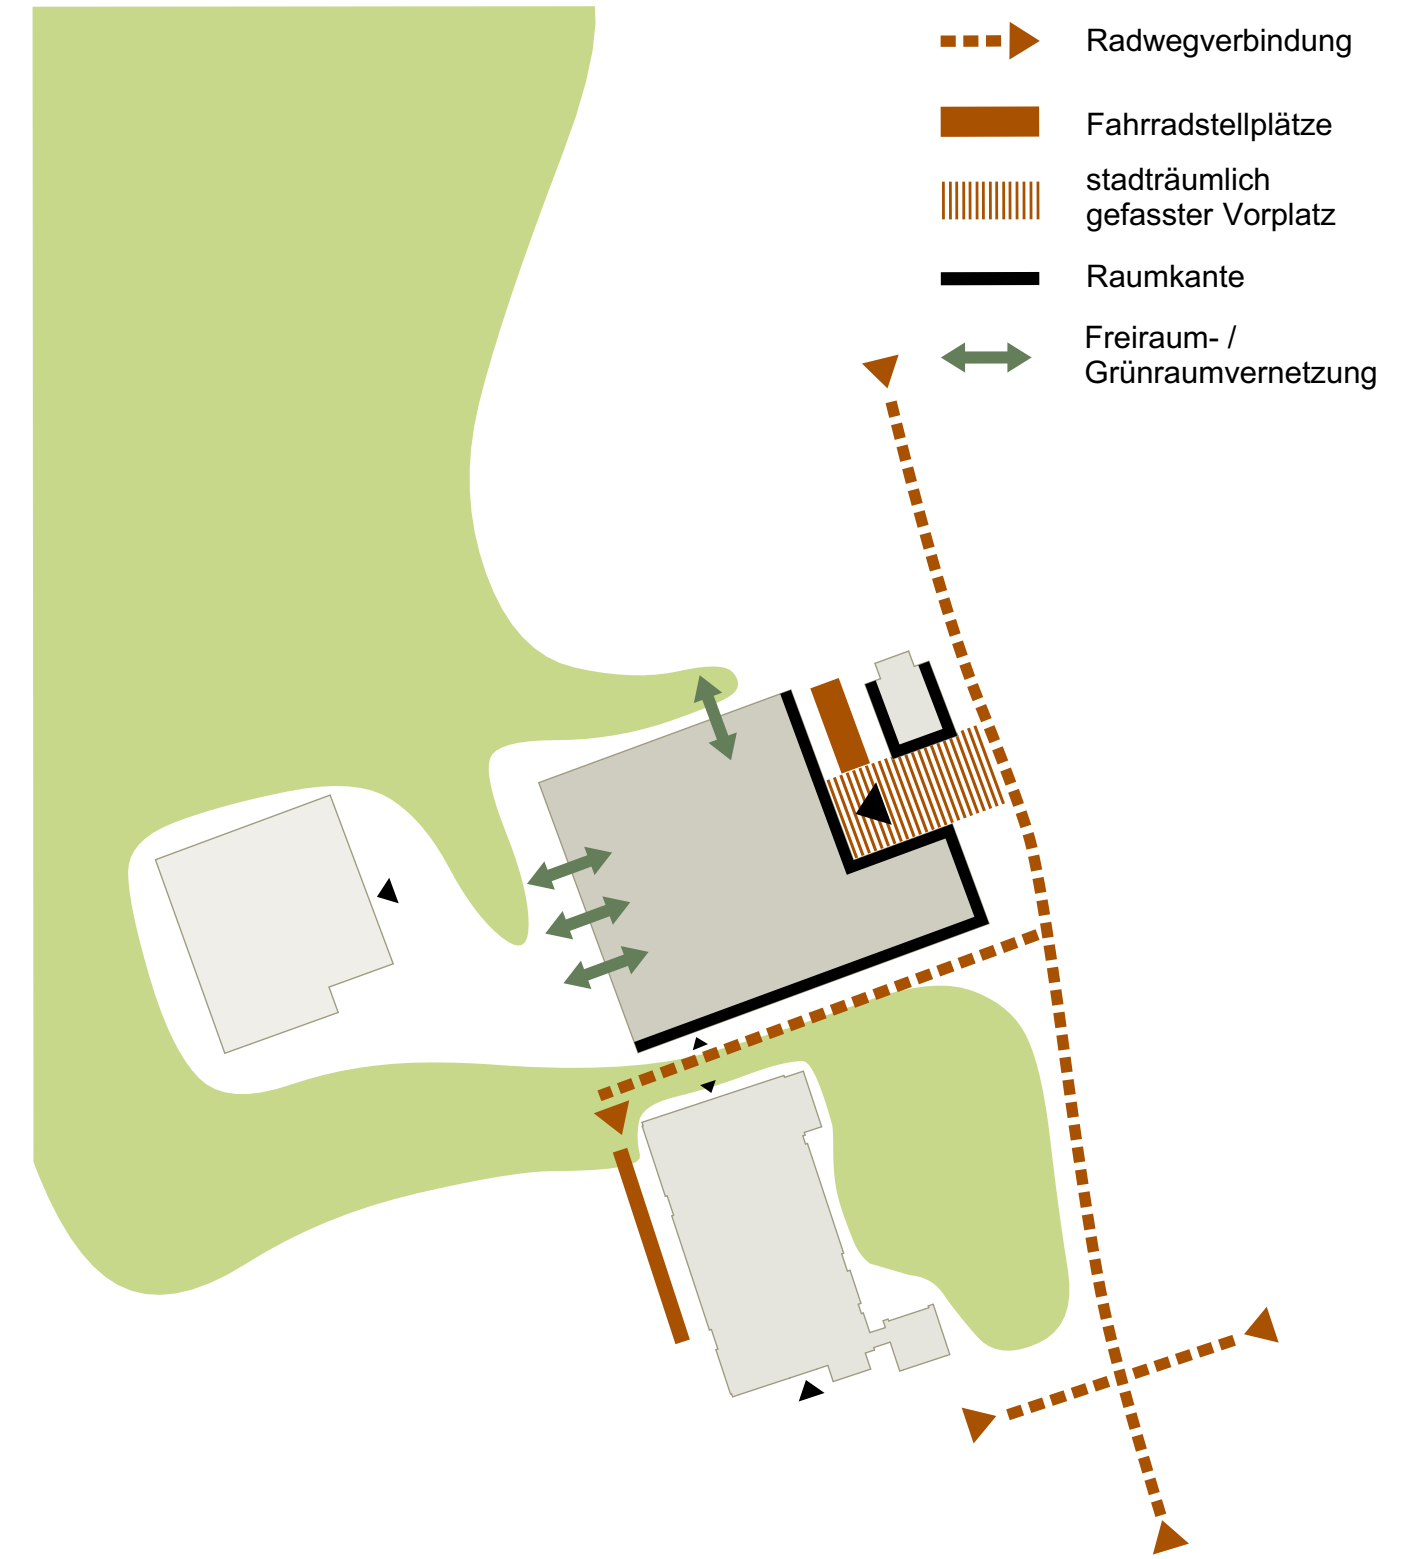


städtebauliche Einbindung

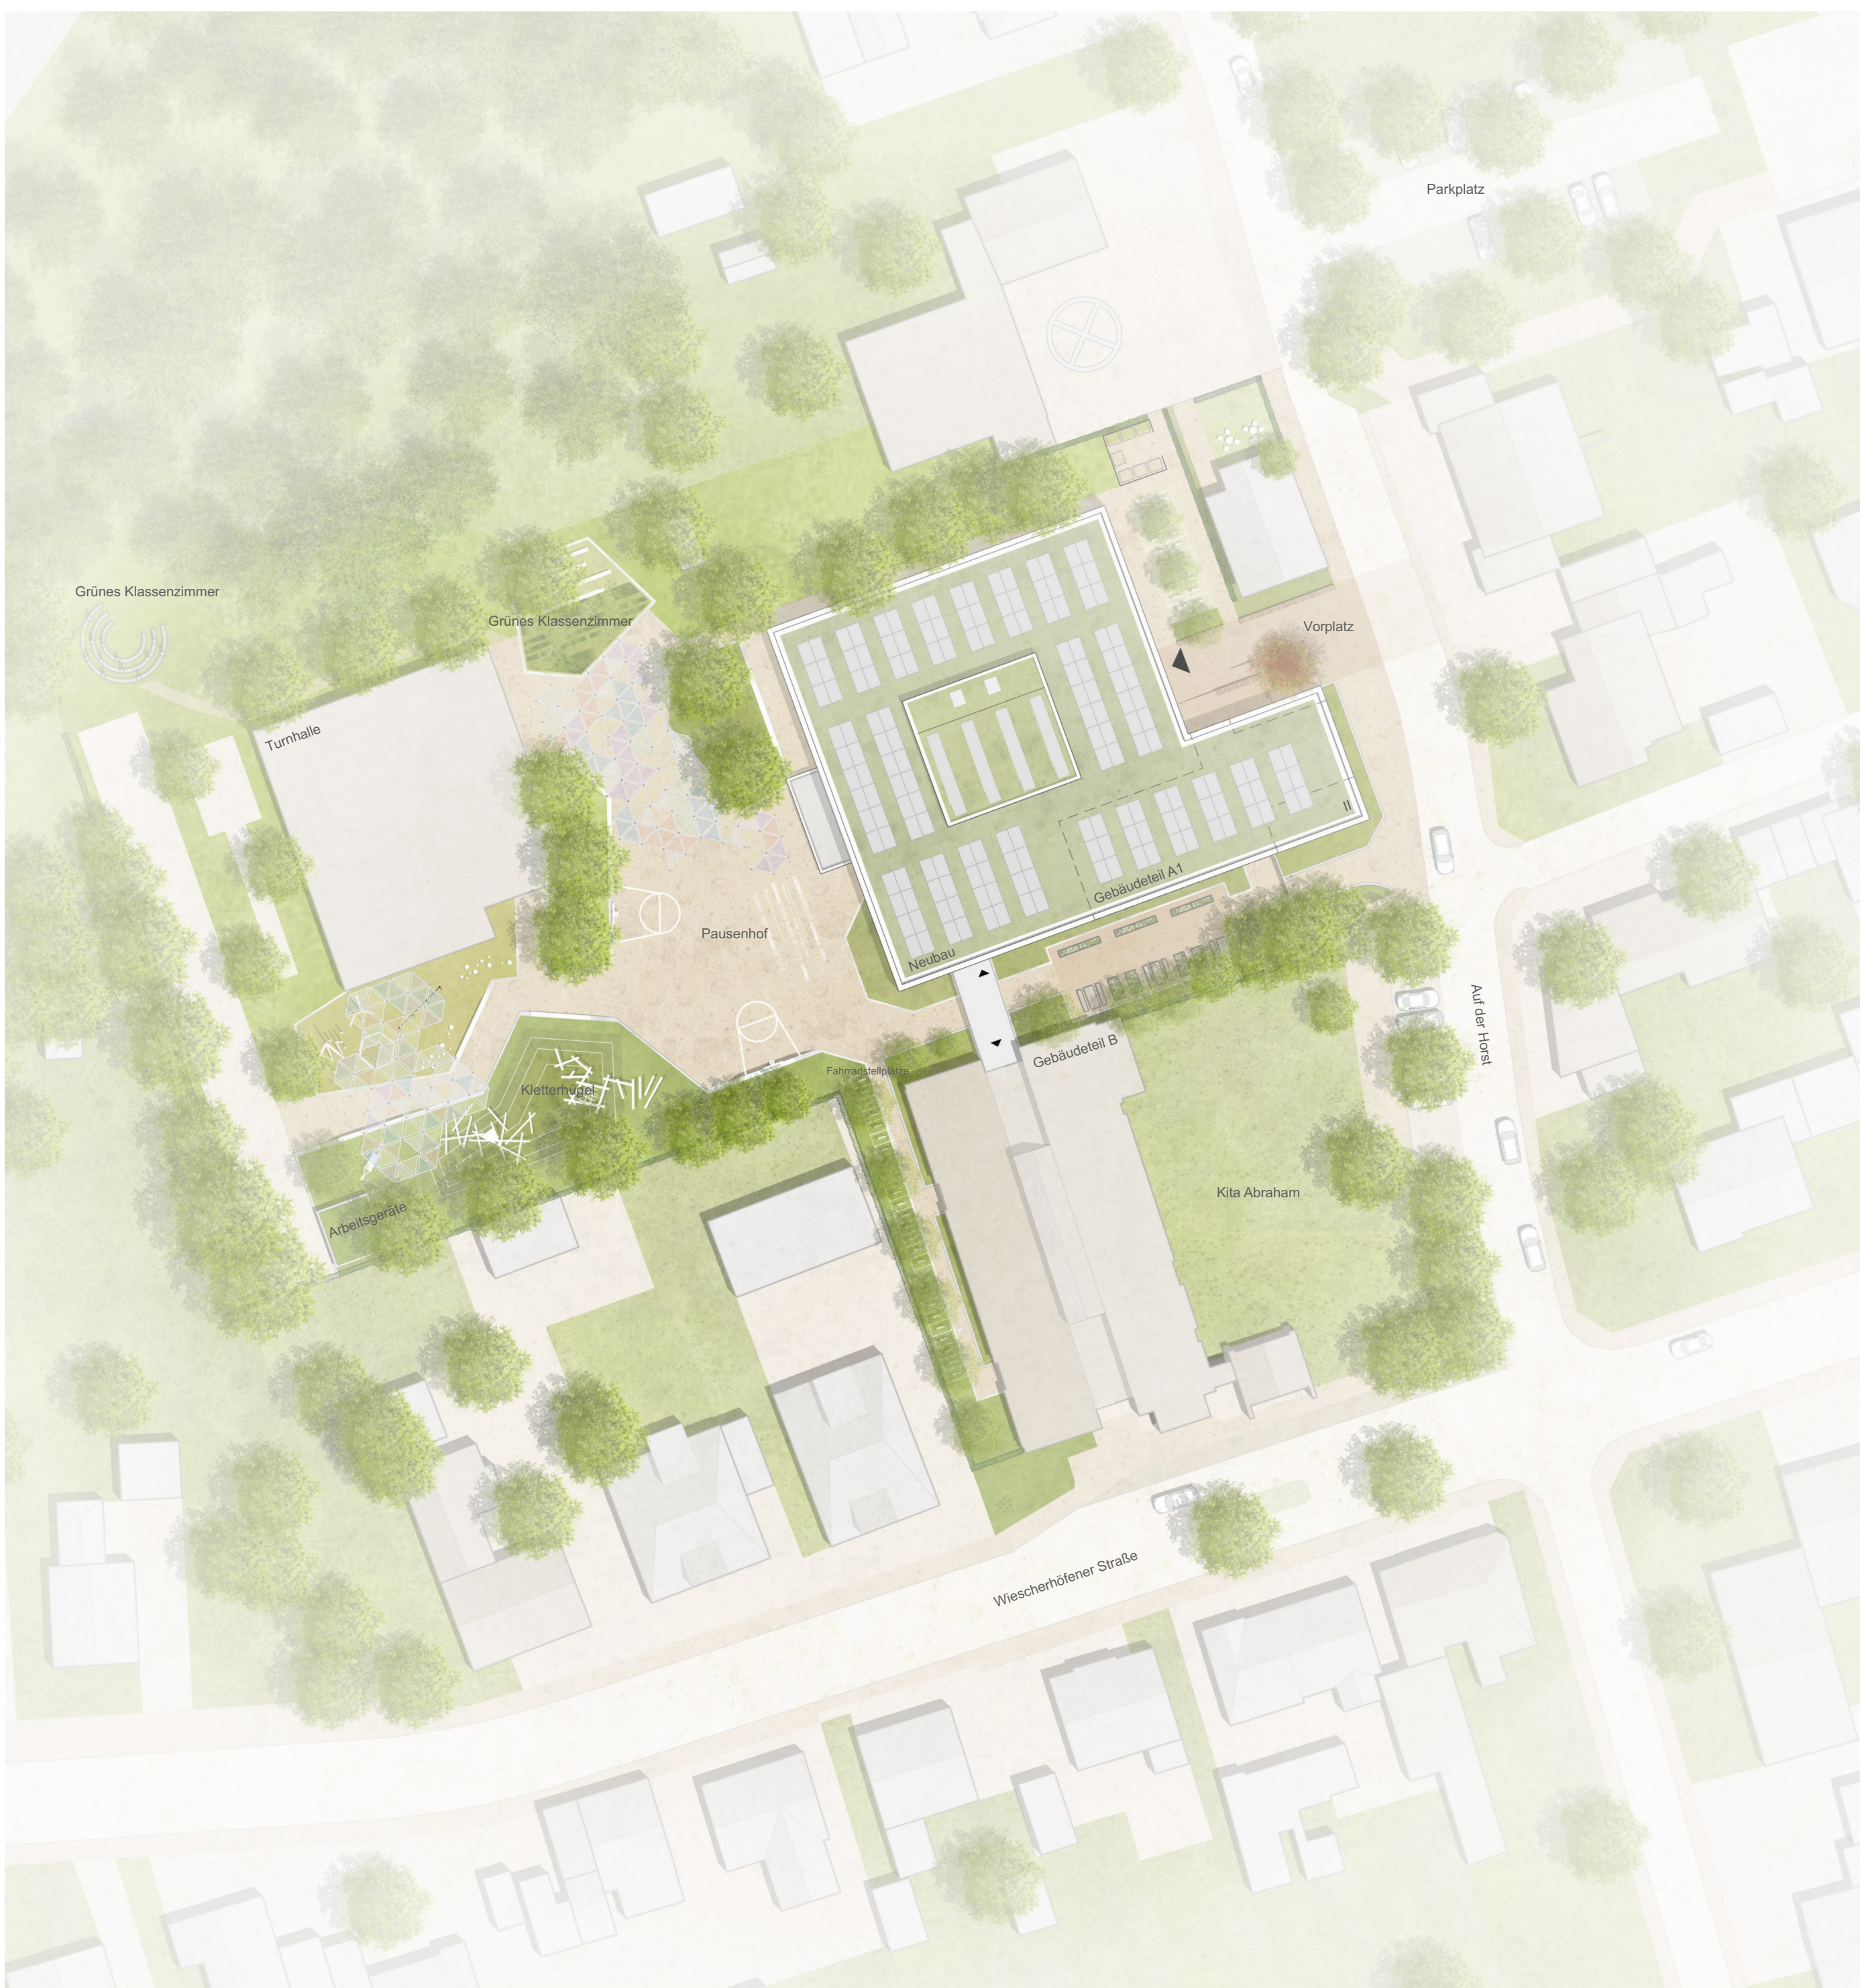

Lageplan 1:500


1. BAUABSCHNITT

- Abriss WC Gebäude
- Neubau Jahrgangcluster 1+2

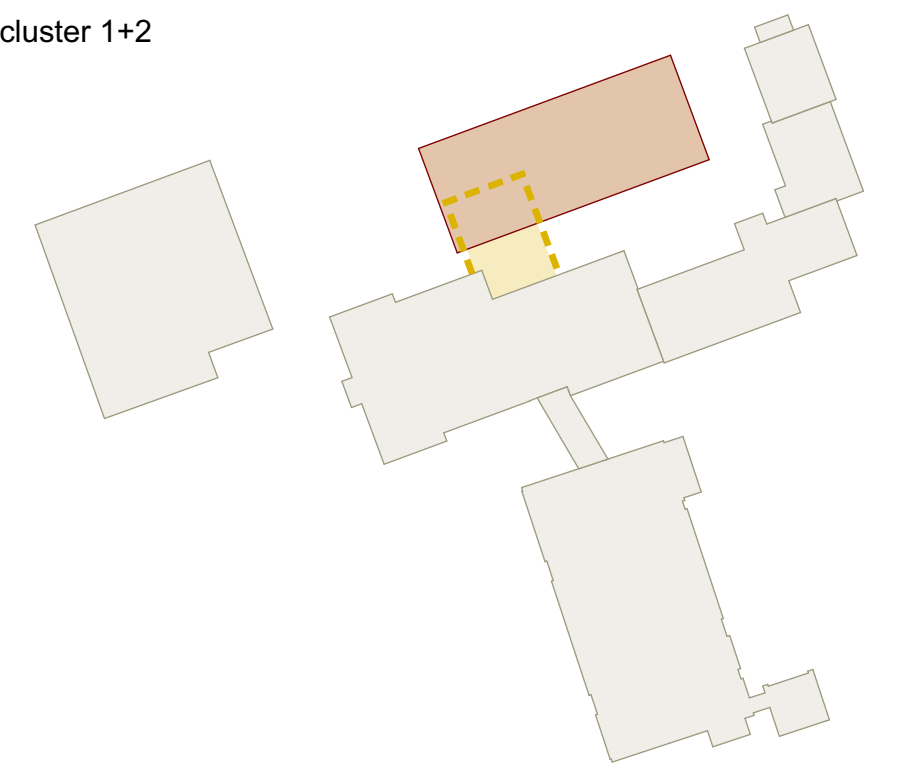


2.1 BAUABSCHNITT

- Abriss Gebäudeteil A2
- Abriss ehem. Hausmeisterwhg.
- Interimscontainer

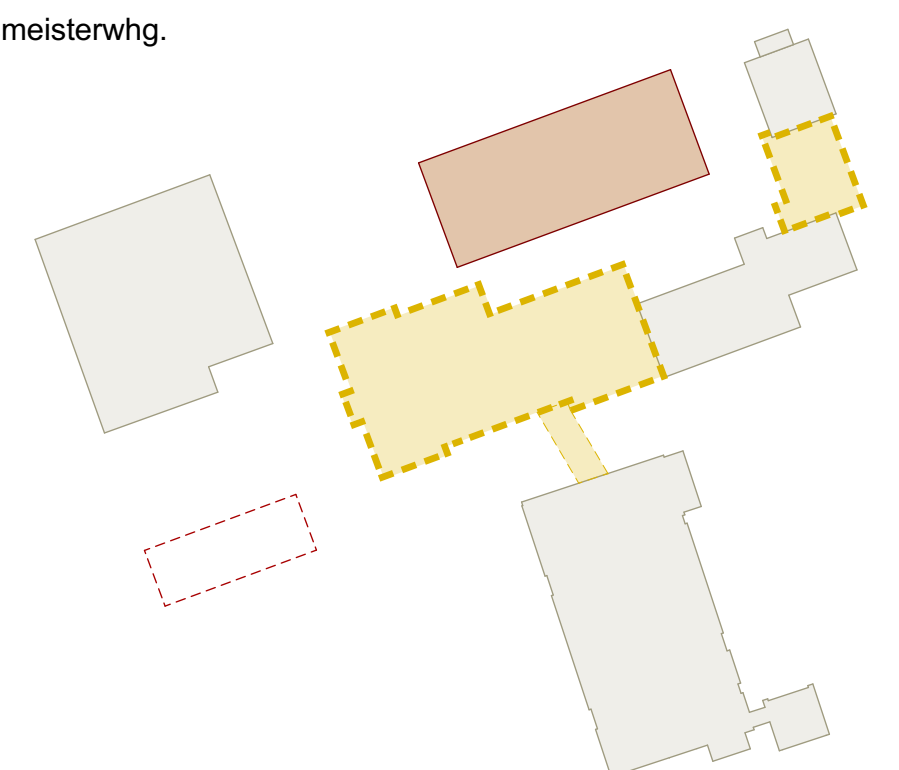

2.2 BAUABSCHNITT

- Neubau Forum, Verwaltung, OGS, Mehrzweckräumen
- Neustrukturierung Gebäudeteil A1
- Erstellung Freianlagen, Vorplatz, Pausenhof und Grünflächen

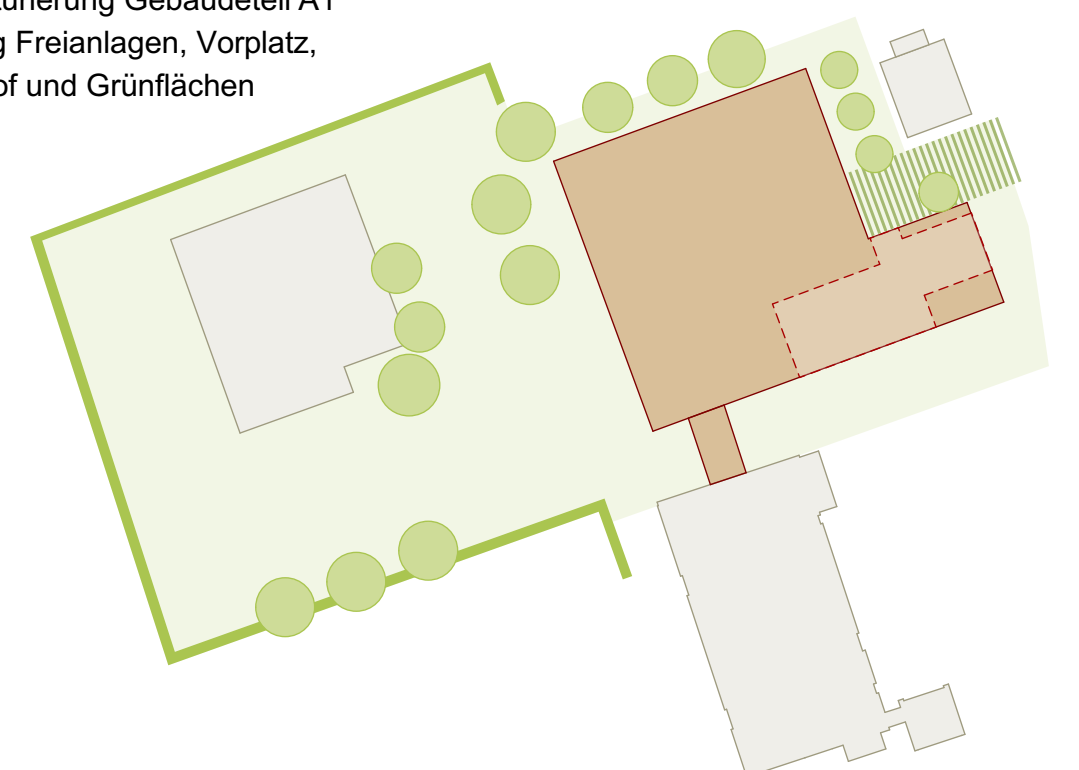

Bauabschnitte



Ansicht Nord 1:200