




Ansicht Ost Haupteingang 1:200



Ansicht West Pausenhof 1:200

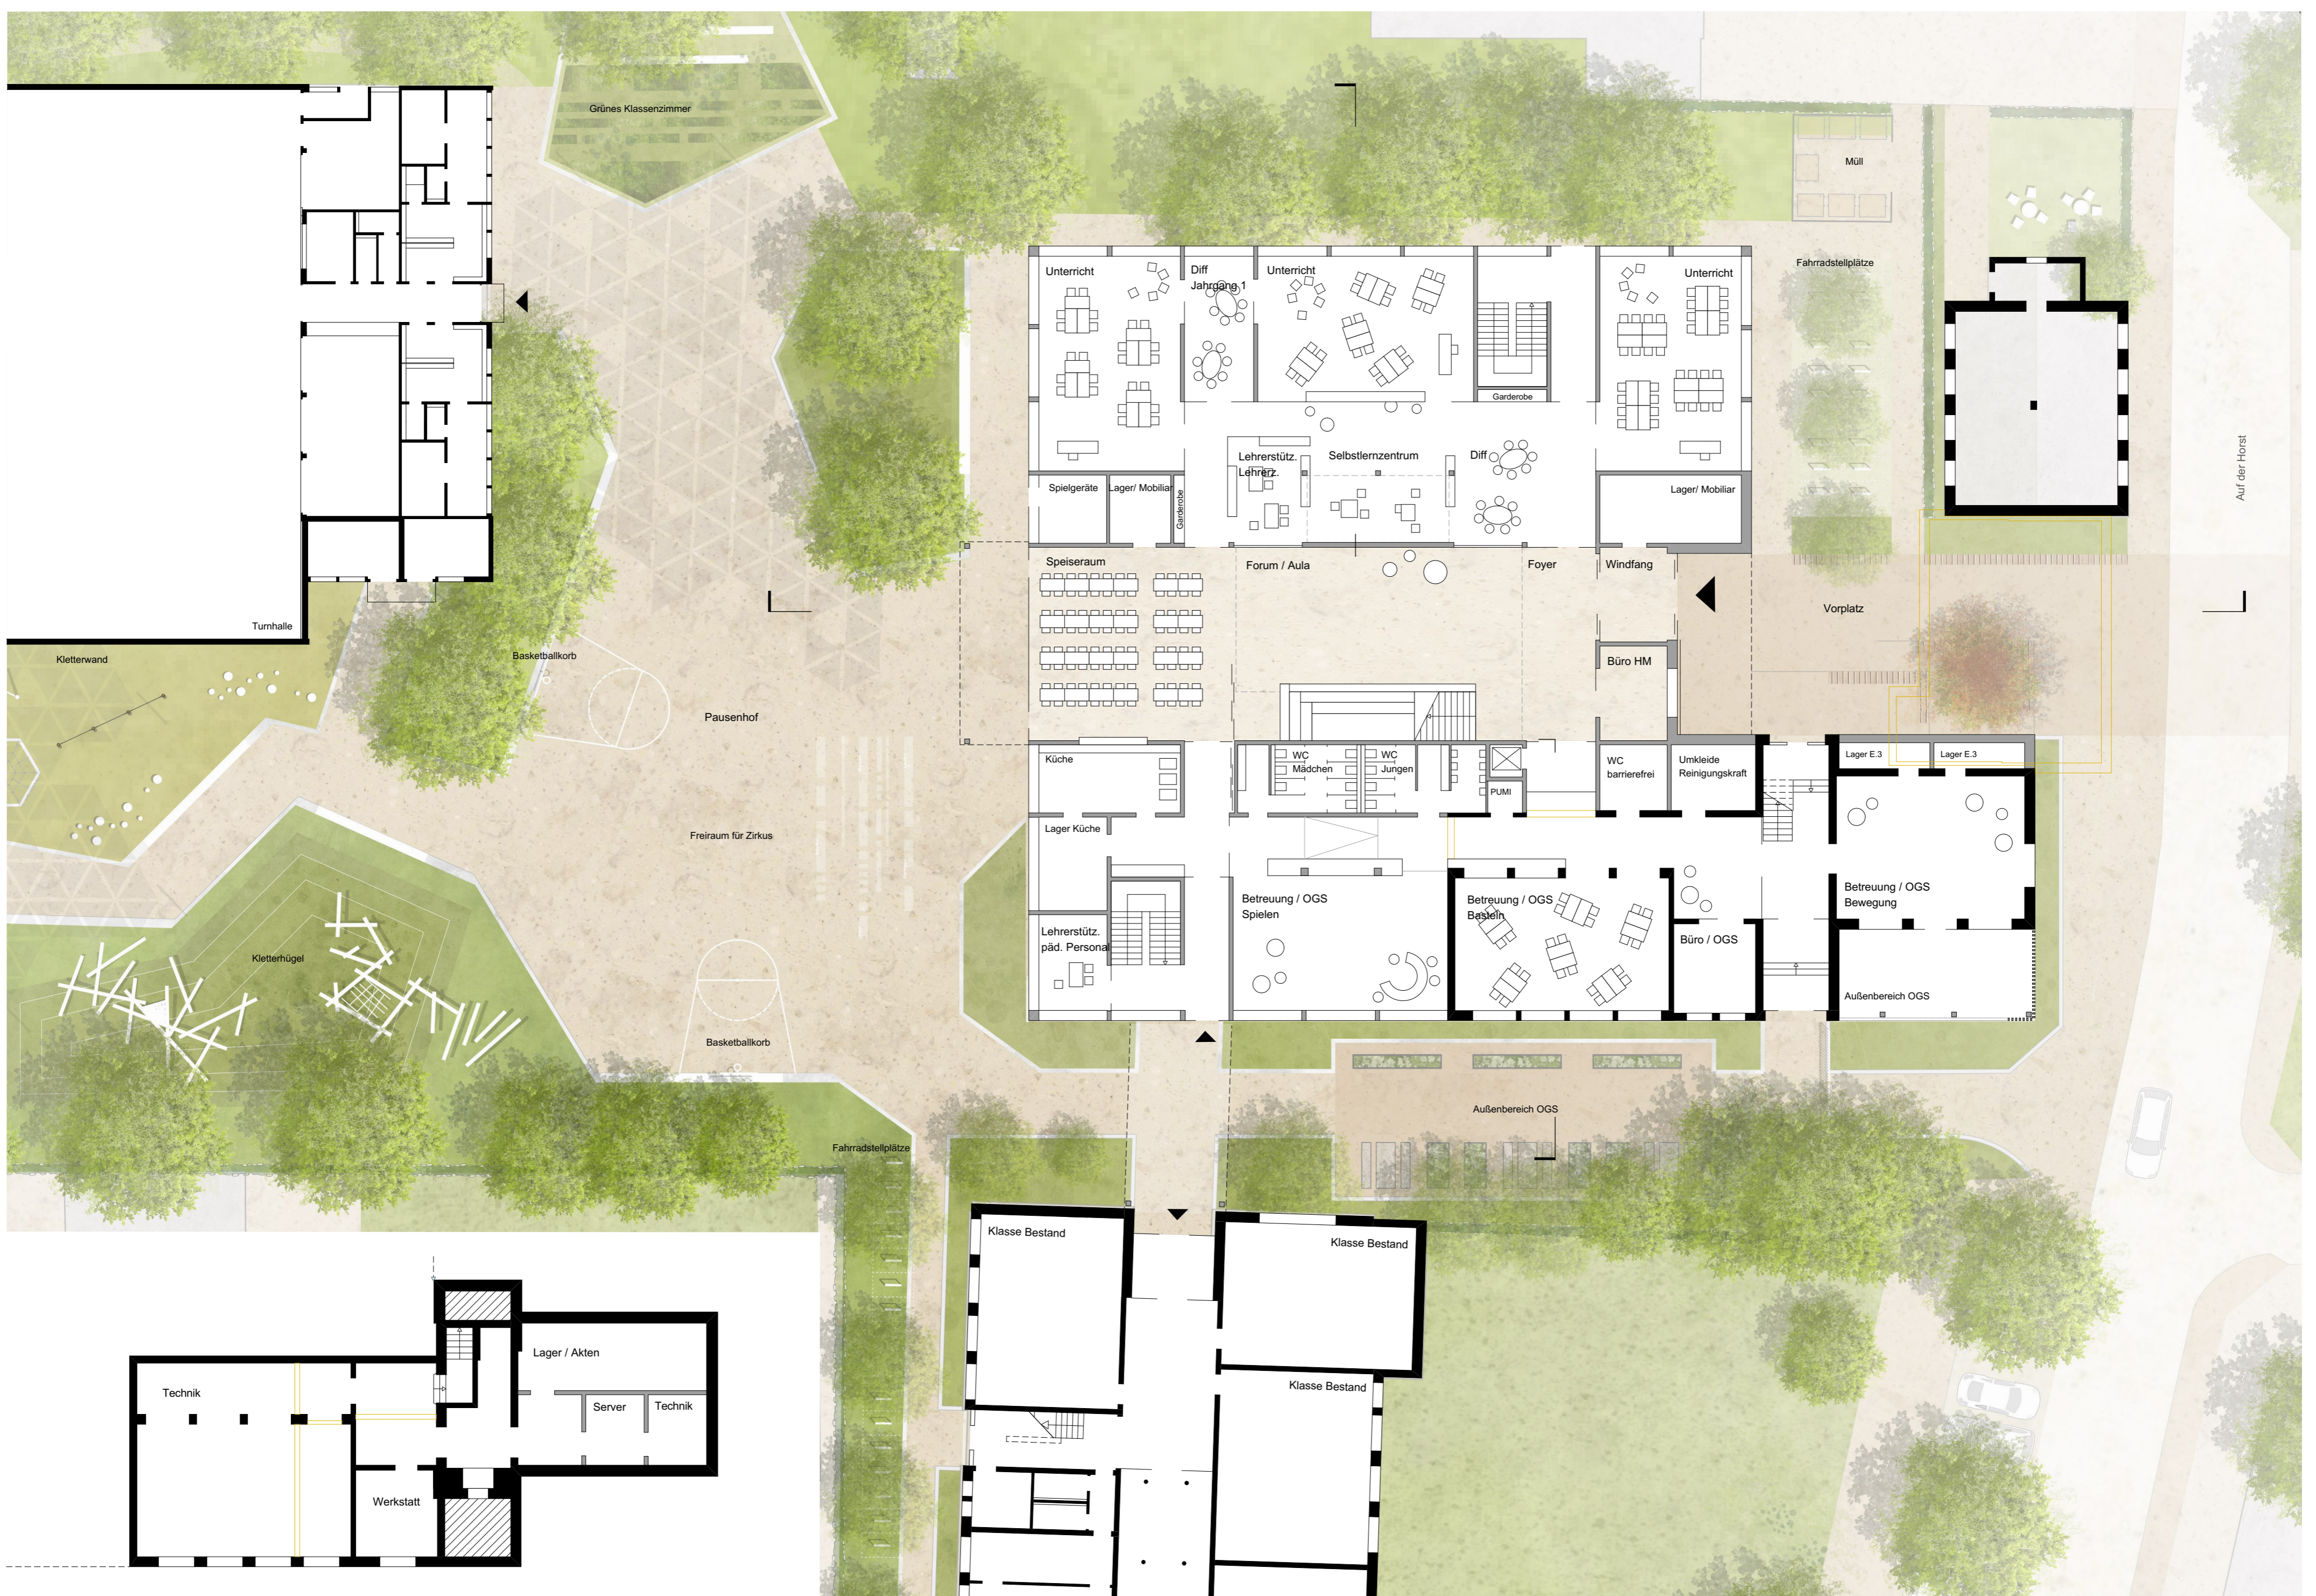

Grundriss UG 1:200

Grundriss EG 1:200



Ansicht Süd 1:200