




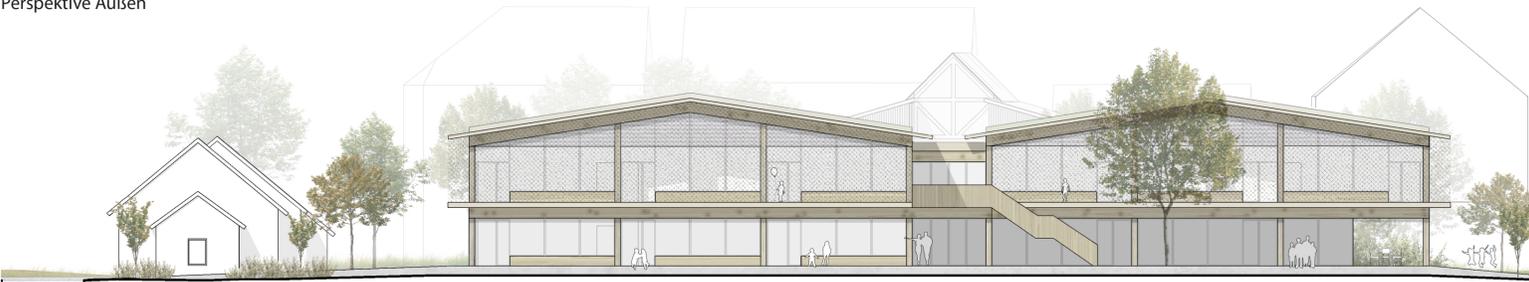

Perspektive Außen

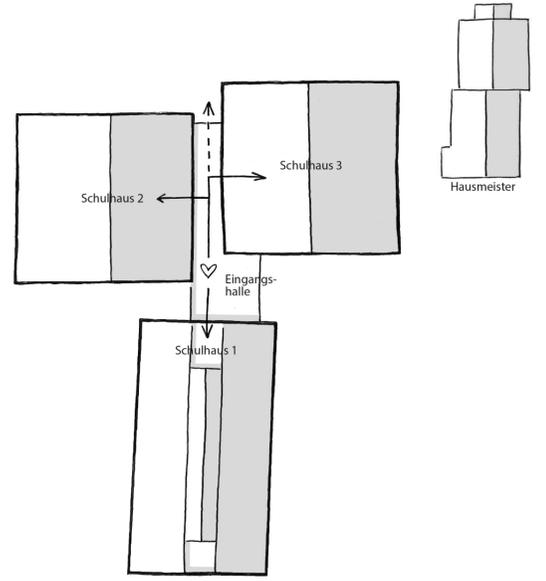




Ansicht Nord M 1:200

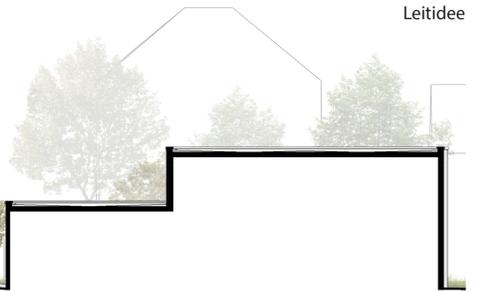

Leitidee



Lageplan M 1:500

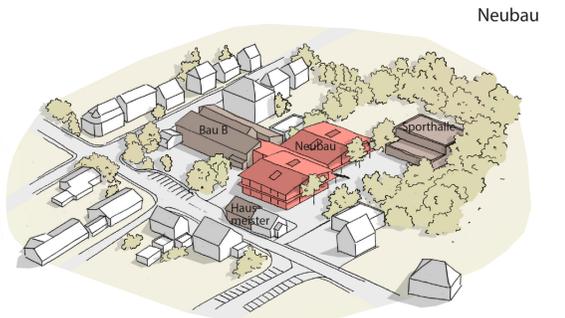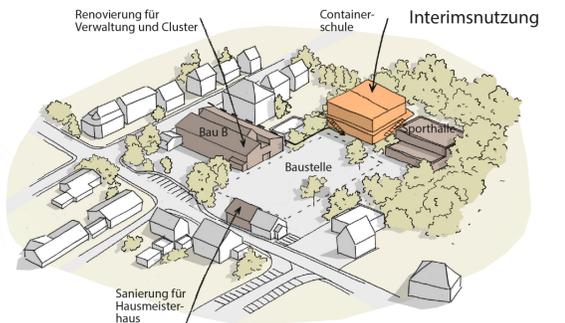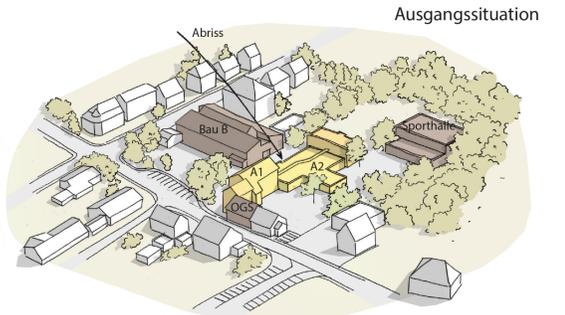

Ansicht Ost M 1:200