WB SELMIGERHEIDEGRUNDSCHULE HAMM

210750

Blick vom Schulhof

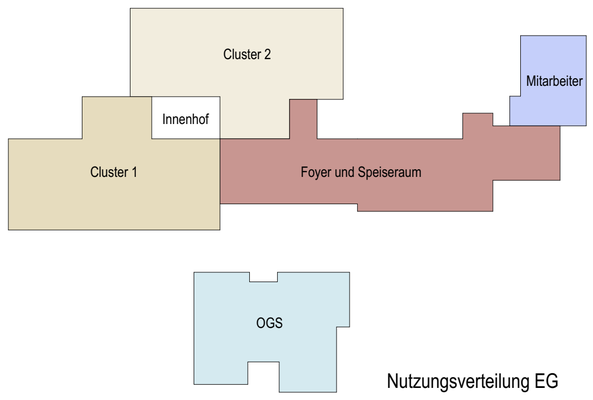

Nutzungsverteilung EG

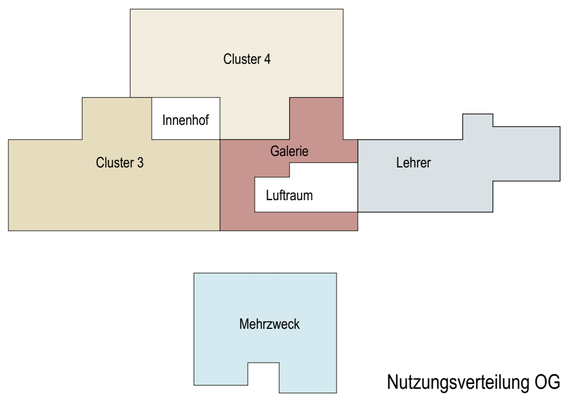

Nutzungsverteilung OG

Erdgeschoss 1-200

Ansicht Ost 1-200

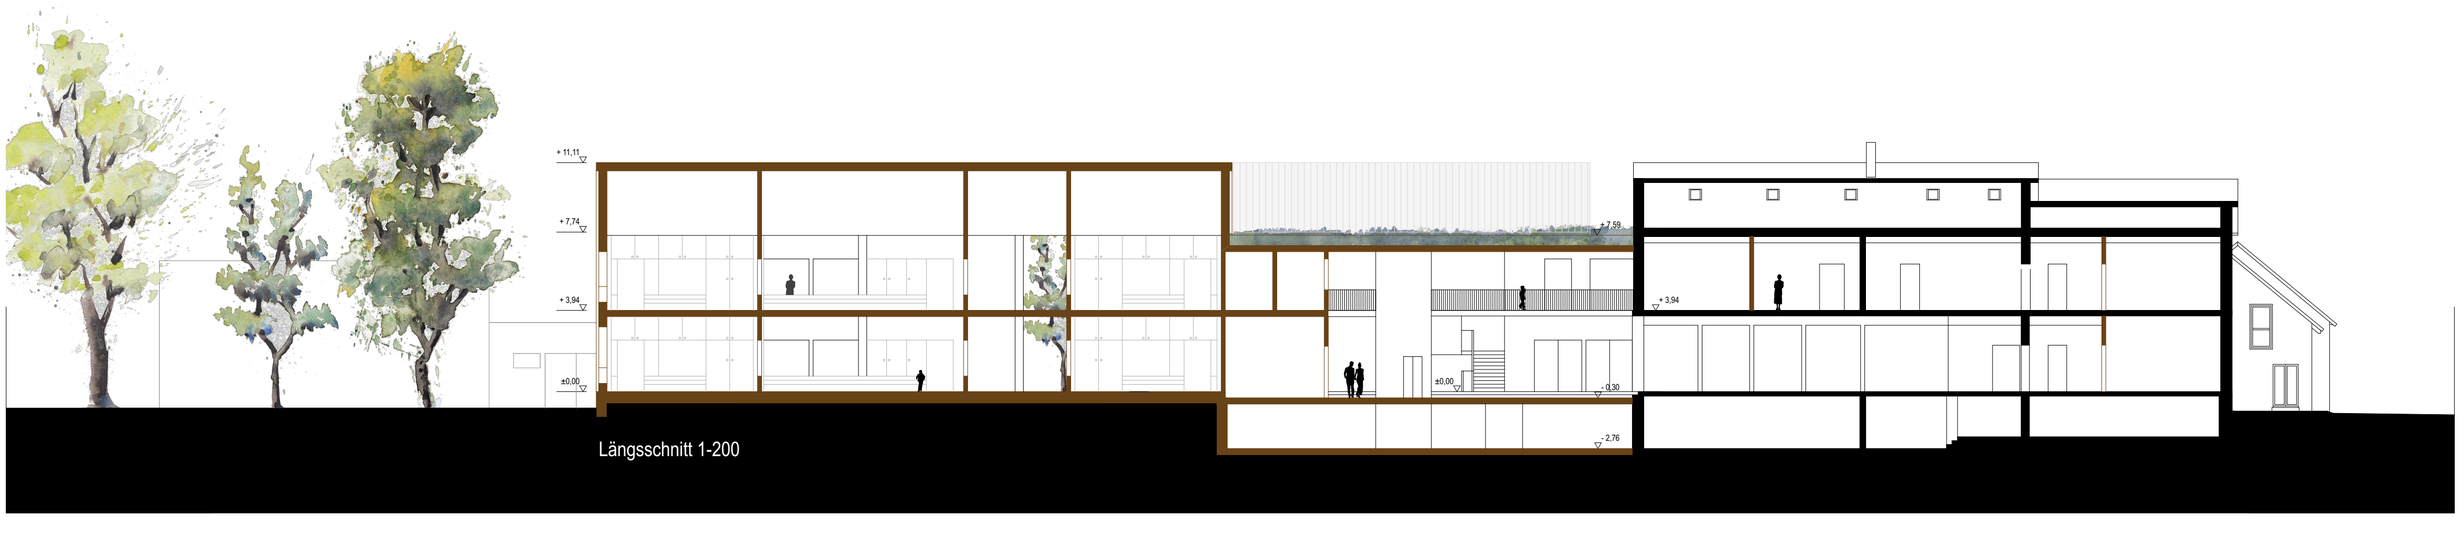

Längsschnitt 1-200